

MAITRISE D'OUVRAGE :
COMMUNE DE ST GENEST MALIFAUX (42)



Aménagements urbains en centre bourg
Phase 2

Phase DET

Plan masse d'aménagement

Planche 1 : Rue du Forez, Rue du Feuillage et Place Foch

GROUPEMENT DE MAITRISE D'OEUVRE :

Mandatitaire du groupement de maîtrise d'oeuvre Co-traitant

Siège social, Agence Loire
1561, route de la Combe
42660 SAINT GENEST MALIFAUX
Tél: 06 74 78 02 04
email: s.dumond@sicc-vrd.fr

62, Place Verdun
42370 SAINT MAMON LE CHATEL
Tél: 04 77 65 18 08
email: atelier.dujirigo@gmail.com

Indice	Date	DESIGNATION	REALISE PAR
0	15/12/2019	Emission originale	SD
1	12/02/2020	Modifications suite à la réunion de présentation et de travail du 4/02/2020	SD
2	05/03/2020	Montage du projet validé sur Autocad	SD
3	18/03/2020	Modifications à la demande de la mairie	SD
4	15/06/2020	Modifications suite à la réunion avec le CD42 du 10-06-2020	SD
5	15/07/2020	Modifications et compléments suite à la réunion de présentation aux élus du 29/06 + réunion SIEL du 01/07	SD
6	25/08/2020	Modifications suite à la réunion de travail du 24/08, avant montage du DCE, avec les élus	SD
7	05/01/2021	MAJ avant démarrage chantier - Intégration demandes nouvelles mairie et remarques CD42	SD

Pièce n°: 2.2.1 Format de fichier : .dwg Echelle : 1/200 A-19.42

LEGENDE VOIRIE PROJETEE
STRUCTURES ET REVETEMENTS


- Chaussée départementale**
Revêtement type 2: 15kg/m² de liant chargé CD42 sur RD22
GNT 031.5 20cm + 15kg/m² de liant chargé CD42 sur RD22
GNT 031.5 20cm + 20kg/m² de liant chargé CD42 sur RD22
- Chaussée communale**
Revêtement type 2: 15kg/m² de liant chargé CD42 sur RD22
GNT 031.5 15cm + 15kg/m² de liant chargé CD42 sur RD22
GNT 031.5 20cm + 20kg/m² de liant chargé CD42 sur RD22
- Stationnements**
Revêtement type 2: 15kg/m² de liant chargé CD42 sur RD22
GNT 031.5 20cm + 15kg/m² de liant chargé CD42 sur RD22
GNT 031.5 20cm + 20kg/m² de liant chargé CD42 sur RD22
- Trottoir et cheminements piéton**
Béton banché 15cm sur 15cm de liant chargé CD42 sur RD22
GNT 031.5 15cm, mise en oeuvre manuelle
- Parvis de l'Eglise**
Béton banché 15cm sur 15cm de liant chargé CD42 sur RD22
GNT 031.5 15cm, mise en oeuvre manuelle
- Espaces verts 1**
Cyclodéposant LOT3
Terre végétale ép. 20cm LOT3
- Espaces verts 2**
Cyclodéposant LOT3
Terre végétale ép. 20cm pour les arbustes et fleurs + Mulch de cacao LOT3
Fleurs à charge maigre
- Arbre tige;** fosse TV 5m3, tuteur et fosse de bassinage - LOT3
- Arbuste ou cécépé;** fosse TV 3.5m3, tuteur et fosse de bassinage - LOT3

OUVRAGES LINEAIRES


- Bordure 15x25 granite grains fins sablé fort id. mairie
- Bordure 15x25 béton imitation granite "Stone granite" bouchardée
- Bordure 10x25 granite grains fins sablé fort id. mairie
- Bordure 10x25 béton imitation granite "Stone granite" bouchardée
- Marches Granite 30x20 granite fins, sablés fort, id. Mairie
- Barrières bois 75cm gaz
- Barrières bois 120cm écopoint
- Ligne de Pavés 10x10 résine imitation granite
- Bande 30cm en résine gravillonnaire en bord de RD
- Grille EP 900x400 RD501 / 750x300 / 400x400
- Clois inox 10cm / Potelet / Banc / Grille d'arbre / Corbeille de propreté
- Mur en pierre construit - Lot2
- Mur en pierre rénové - Lot2

En préalable à la mise en oeuvre des structures ou de terre végétale indiquées ci-dessus, un décaissement jusqu'aux niveaux fond de forme voulu sera établi par le lot1

- FOURREAU TPC ROUGE DN110 BT + DN90 ECL avec CABLETTE DE TERRE Cu 25mm²
- REGARD DE TIRAGE 40x40 à remplissage
- Dauphin fonte DN100 ht 2m couleur crème
- Courette anglaise à refaire
- Remplacement fontes exi. par Fontes à remplissage

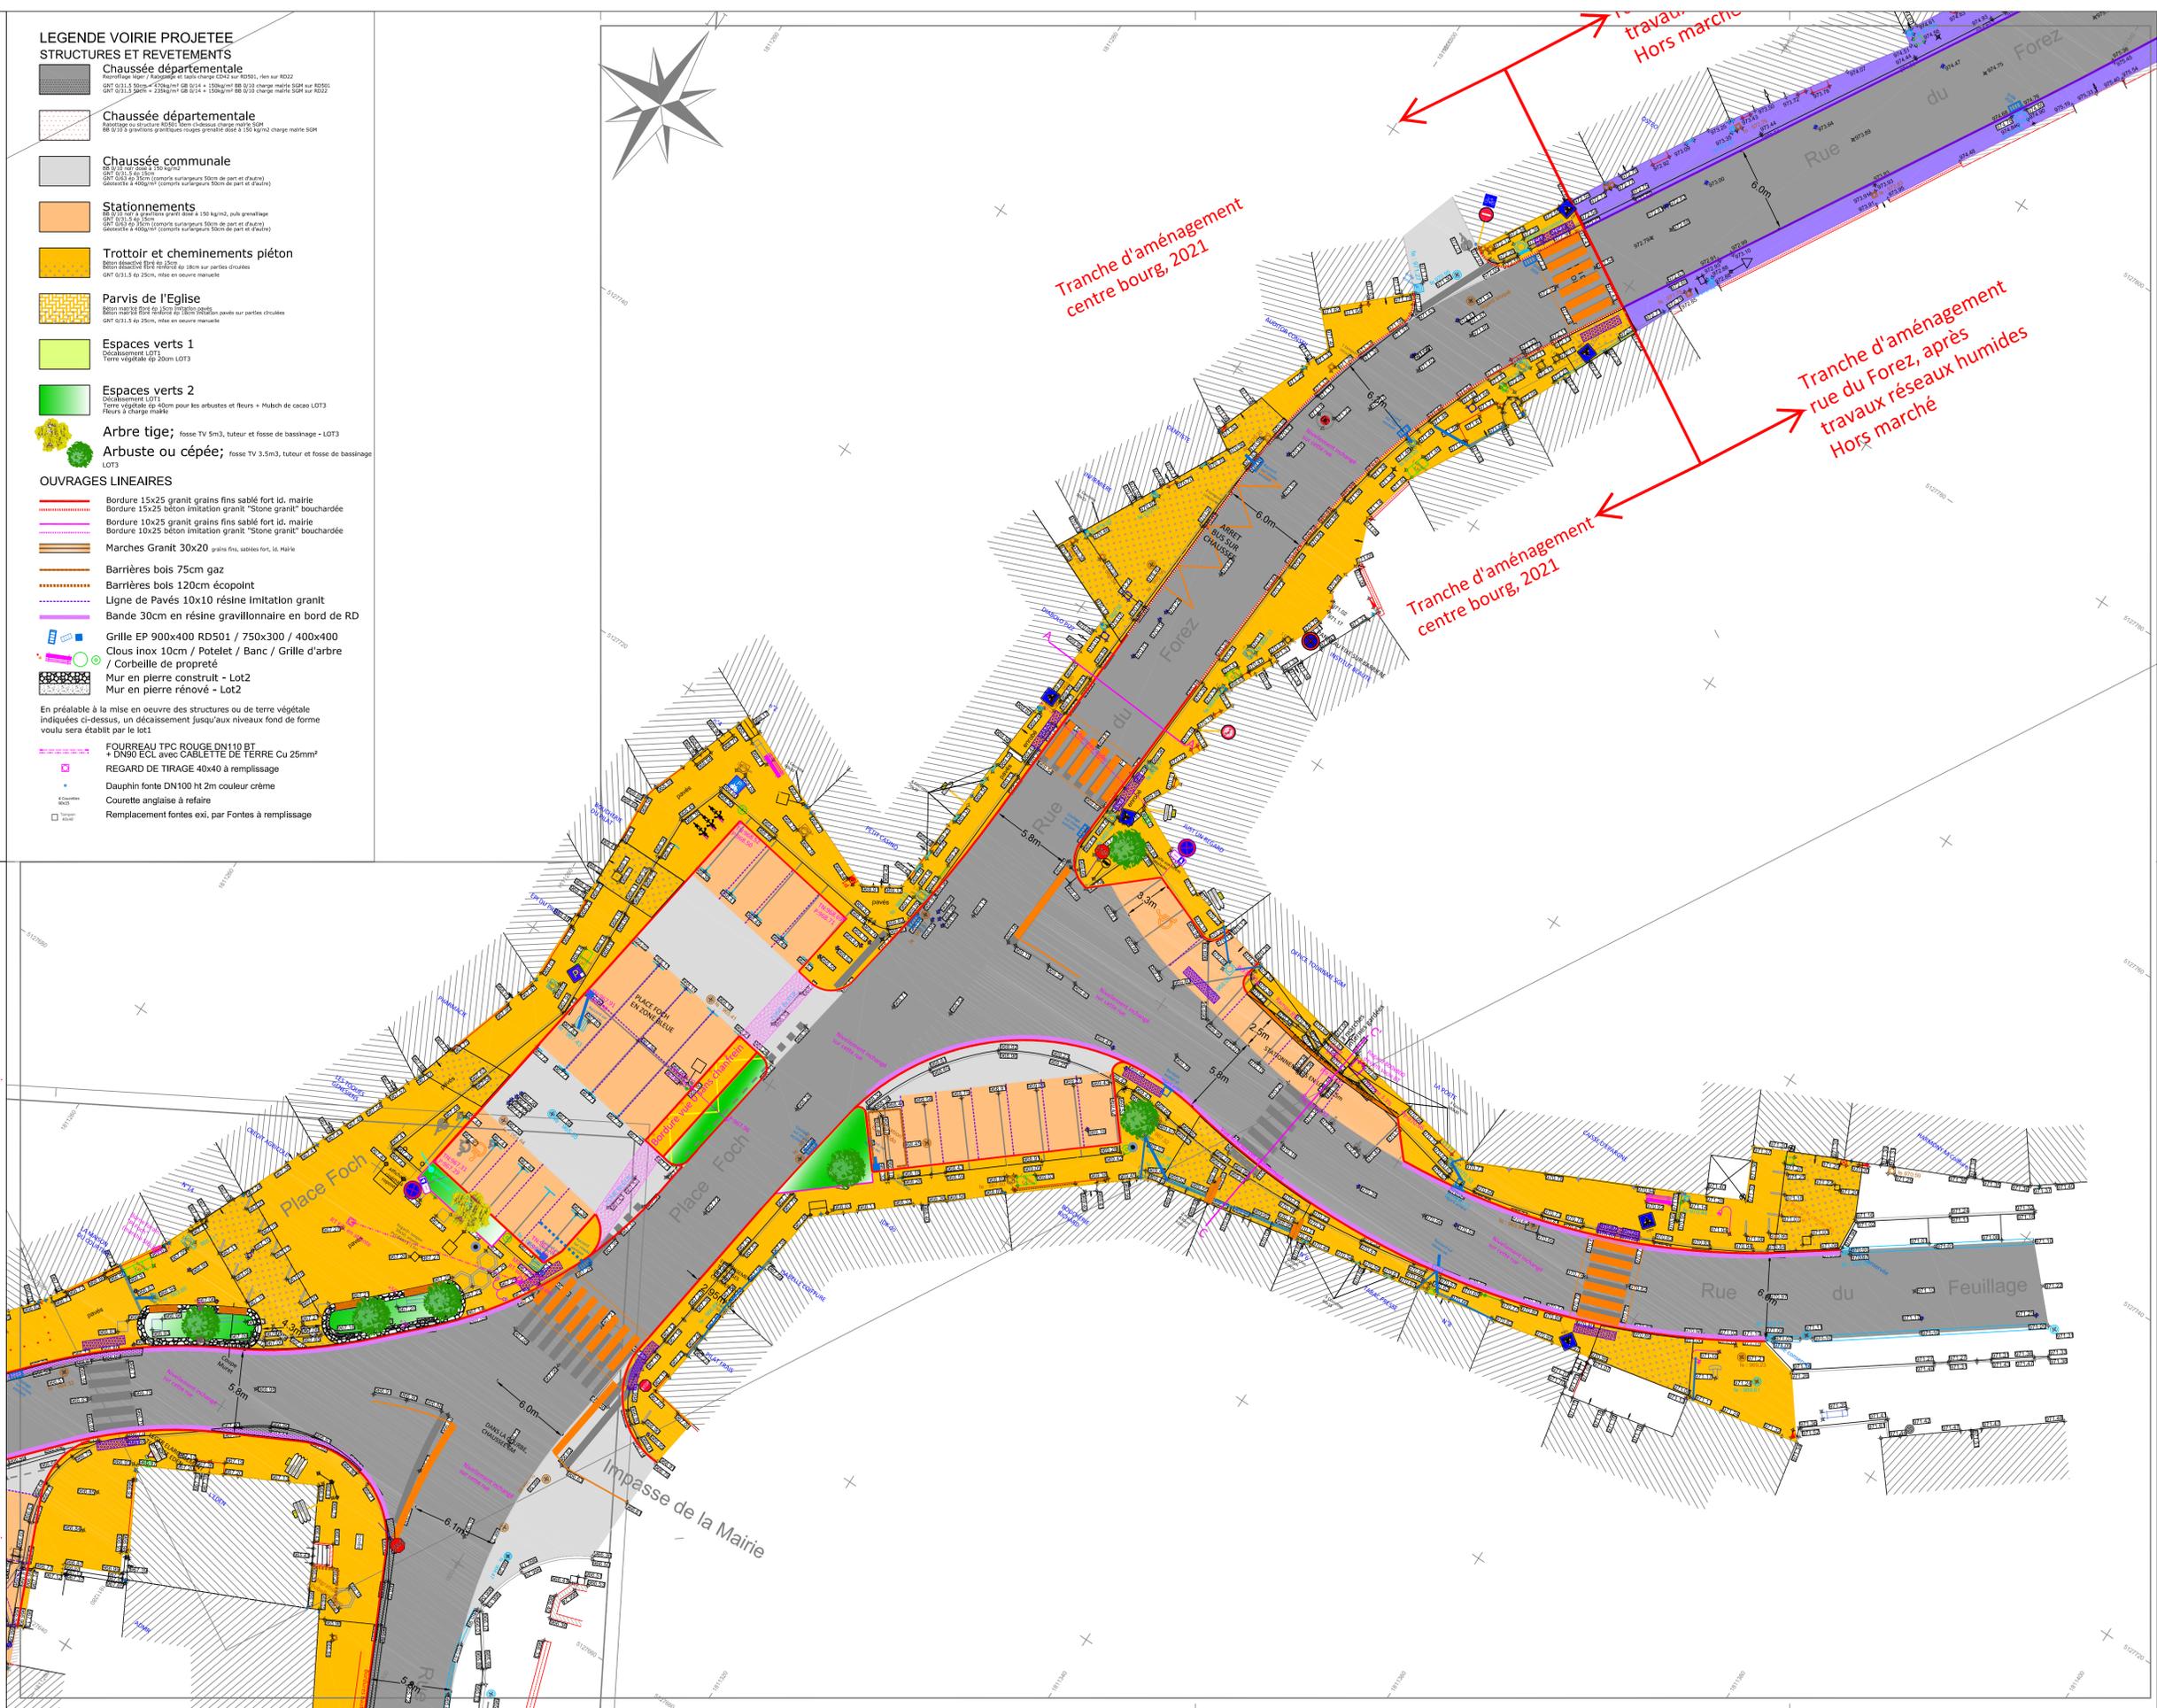

Coupe Muret en pierres Place Foch, cas sans assise
1/25 - Maçonneries lot2

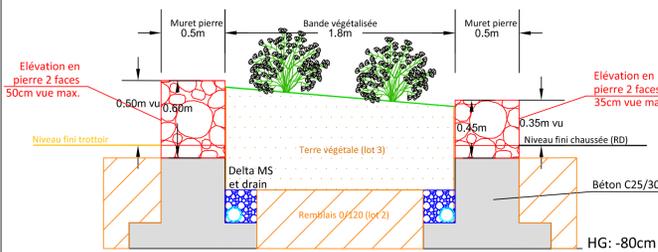

Coupe Muret en pierres Place Foch, cas avec assise
1/25 - Maçonneries lot2

