

MAITRISE D'OUVRAGE :
COMMUNE DE ST GENEST MALIFEAUX (42)



Le Bourg
42660 SAINT GENEST MALIFEAUX
Tél: 04 77 91 20 01 FAX: 04 77 91 26 71
email: mairie@stgenest-malifaux.fr

Aménagements urbains en centre bourg
Phase 2

Phase DET

Plan masse d'aménagement
Planche 2 : Rue du Velay

GROUPEMENT DE MAITRISE D'OEUVRE :



Indice	Date	DESIGNATION	REALISE PAR
0	15/12/2019	Emission originale	SD
1	12/02/2020	Modifications suite à la réunion de présentation et de travail du 4/02/2020	SD
2	05/03/2020	Montage du projet validé sur AutoCAD	SD
3	18/03/2020	Modifications à la demande de la mairie	SD
4	15/06/2020	Modifications suite à la réunion avec le CD42 du 10-06-2020	SD
5	15/07/2020	Modifications et compléments suite à la réunion de présentation aux élus du 29/06 + réunion SIEL du 01/07	SD
6	25/08/2020	Modifications suite à la réunion de travail du 24/08, avant montage du DCE, avec les élus	SD
7	05/01/2021	MAJ avant démarrage chantier - Intégration demandes nouvelles mairie et remarques CD42	SD

Pièce n°: 2.2.2 Format de fichier : .dwg Echelle : 1/200 A-19.42

LEGENDE VOIRIE PROJETEE
STRUCTURES ET REVETEMENTS


- Chaussée départementale**
Echantillon: Pavé / Bouchardé et pavé orange (C42 sur RD52), Rev sur RD52
GNT 031.5 30cm + 20kg/m³ (08 031 + 10kg/m³ 08 031) charge max 50t sur RD52
GNT 031.5 30cm + 20kg/m³ (08 031 + 10kg/m³ 08 031) charge max 50t sur RD52
- Chaussée communale**
Echantillon: Pavé / Bouchardé et pavé orange (C42 sur RD52), Rev sur RD52
GNT 031.5 30cm + 20kg/m³ (08 031 + 10kg/m³ 08 031) charge max 50t sur RD52
GNT 031.5 30cm + 20kg/m³ (08 031 + 10kg/m³ 08 031) charge max 50t sur RD52
- Stationnements**
Echantillon: Pavé / Bouchardé et pavé orange (C42 sur RD52), Rev sur RD52
GNT 031.5 30cm + 20kg/m³ (08 031 + 10kg/m³ 08 031) charge max 50t sur RD52
GNT 031.5 30cm + 20kg/m³ (08 031 + 10kg/m³ 08 031) charge max 50t sur RD52
- Trottoir et cheminements piéton**
Echantillon: Pavé / Bouchardé et pavé orange (C42 sur RD52), Rev sur RD52
GNT 031.5 30cm + 20kg/m³ (08 031 + 10kg/m³ 08 031) charge max 50t sur RD52
GNT 031.5 30cm + 20kg/m³ (08 031 + 10kg/m³ 08 031) charge max 50t sur RD52
- Parvis de l'Eglise**
Echantillon: Pavé / Bouchardé et pavé orange (C42 sur RD52), Rev sur RD52
GNT 031.5 30cm + 20kg/m³ (08 031 + 10kg/m³ 08 031) charge max 50t sur RD52
GNT 031.5 30cm + 20kg/m³ (08 031 + 10kg/m³ 08 031) charge max 50t sur RD52
- Espaces verts 1**
Echantillon: Pavé / Bouchardé et pavé orange (C42 sur RD52), Rev sur RD52
GNT 031.5 30cm + 20kg/m³ (08 031 + 10kg/m³ 08 031) charge max 50t sur RD52
GNT 031.5 30cm + 20kg/m³ (08 031 + 10kg/m³ 08 031) charge max 50t sur RD52
- Espaces verts 2**
Echantillon: Pavé / Bouchardé et pavé orange (C42 sur RD52), Rev sur RD52
GNT 031.5 30cm + 20kg/m³ (08 031 + 10kg/m³ 08 031) charge max 50t sur RD52
GNT 031.5 30cm + 20kg/m³ (08 031 + 10kg/m³ 08 031) charge max 50t sur RD52
- Arbre tige;** fosse TV 5m3, tuteur et fosse de brossage - LOT3
- Arbuste ou cépée;** fosse TV 3,5m3, tuteur et fosse de brossage - LOT3

OUVRAGES LINEAIRES

- Bordure 15x25 granit grains fins sable fort id. mairie
- Bordure 15x25 béton imitation granit "Stone granite" bouchardée
- Bordure 10x25 granit grains fins sable fort id. mairie
- Bordure 10x25 béton imitation granit "Stone granite" bouchardée
- Marches Granit 30x20 grès fin, saisis fort, la. Mairie
- Barrières bois 75cm gaz
- Barrières bois 120cm écopoint
- Ligne de Pavés 10x10 résine imitation granit
- Bande 30cm en résine gravillonnaire en bord de RD
- Grille EP 900x400 RD501 / 750x300 / 400x400
- Clous inox 10cm / Potelet / Banc / Grille d'arbre
- / Corbeille de propreté
- Mur en pierre construit - Lot2
- Mur en pierre rénové - Lot2

En préalable à la mise en oeuvre des structures ou de terre végétale indiquées ci-dessus, un décaissement jusqu'au niveau fond de forme voulu sera établi par le DET

- FOURREAU TPC ROUGE DN110 BT + DN90 ECL avec CABLETTE DE TERRE Cu 25mm²
- REGARD DE TIRAGE 40x40 à remplissage
- Dauphin fonte DN100 Ht 2m couleur crème
- Courette anglaise à refaire
- Remplacement fontes ext. par Fontes à remplissage

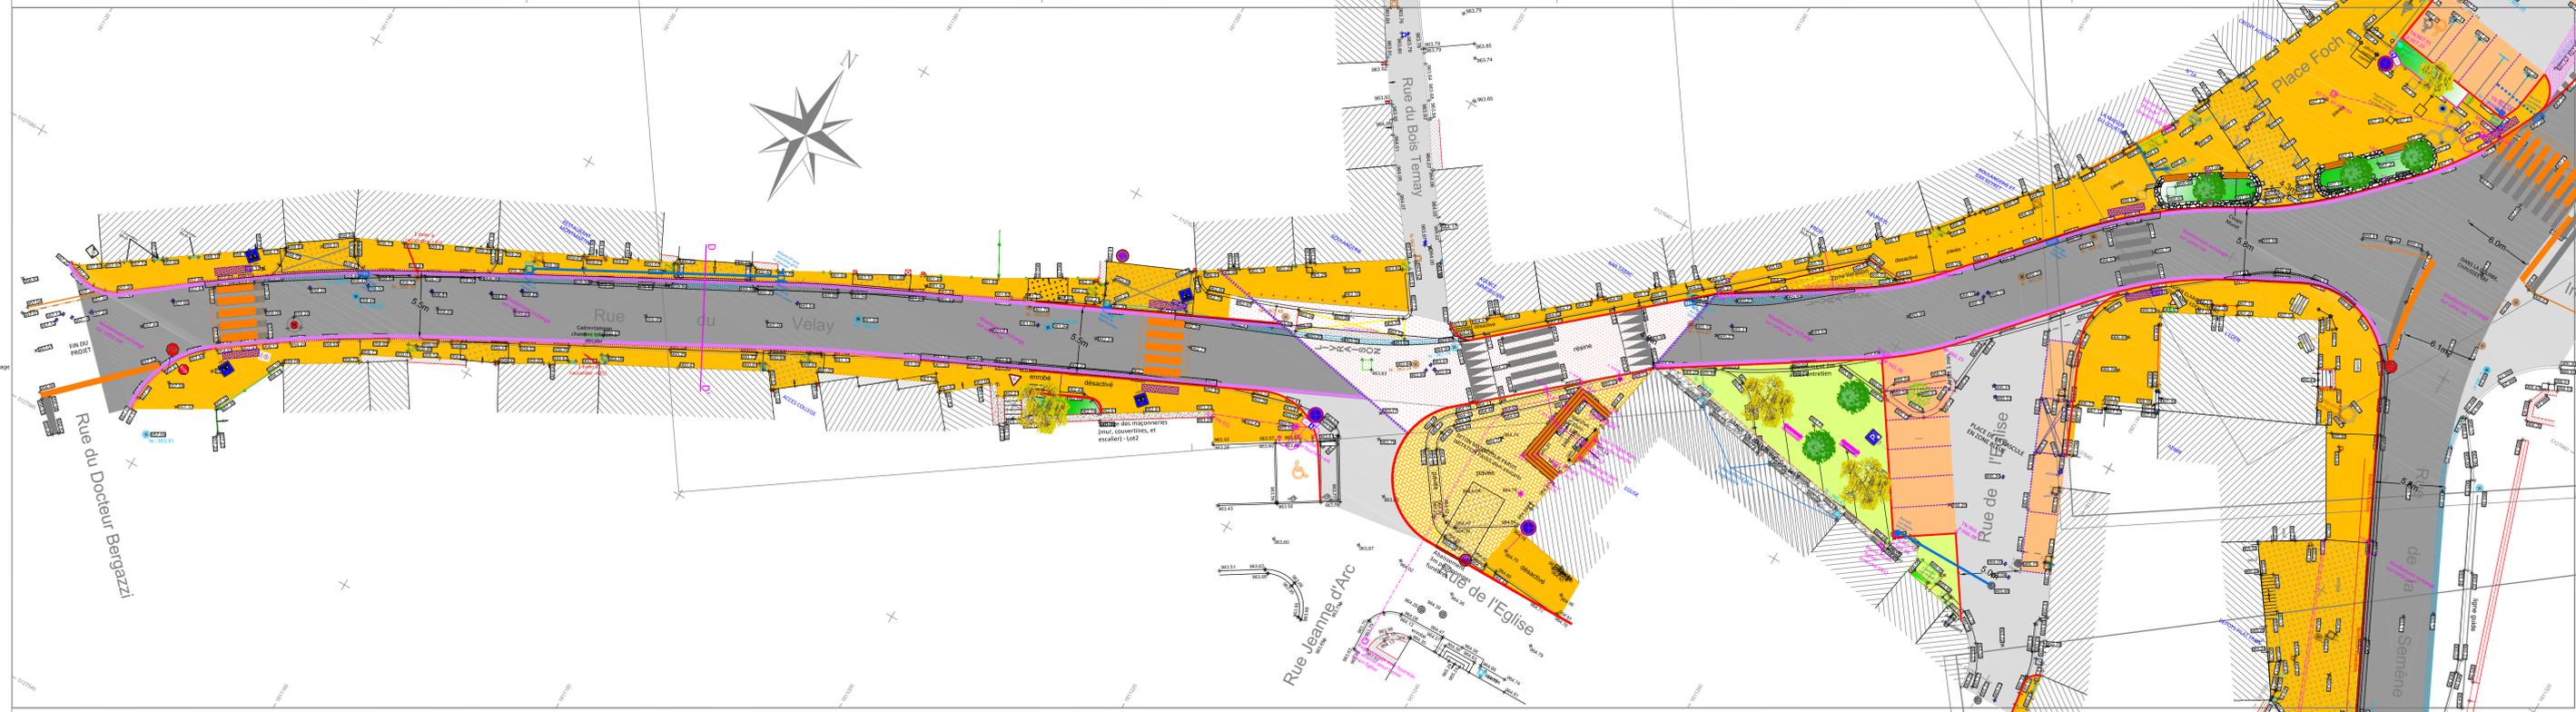

MAITRISE D'OUVRAGE :
COMMUNE DE ST GENEST MALIFEAUX (42)



Le Bourg
42660 SAINT GENEST MALIFEAUX
Tél: 04 77 91 20 01 FAX: 04 77 91 26 71
email: mairie@stgenest-malifaux.fr

Aménagements urbains en centre bourg
Phase 2

Phase DET

Plan masse d'aménagement
Planche 3 : Rue de la Semène

GROUPEMENT DE MAITRISE D'OEUVRE :



Indice	Date	DESIGNATION	REALISE PAR
0	15/12/2019	Emission originale	SD
1	12/02/2020	Modifications suite à la réunion de présentation et de travail du 4/02/2020	SD
2	05/03/2020	Montage du projet validé sur AutoCAD	SD
3	18/03/2020	Modifications à la demande de la mairie	SD
4	15/06/2020	Modifications suite à la réunion avec le CD42 du 10-06-2020	SD
5	15/07/2020	Modifications et compléments suite à la réunion de présentation aux élus du 29/06 + réunion SIEL du 01/07	SD
6	25/08/2020	Modifications suite à la réunion de travail du 24/08, avant montage du DCE, avec les élus	SD
7	05/01/2021	MAJ avant démarrage chantier - Intégration demandes nouvelles mairie et remarques CD42	SD

Pièce n°: 2.2.3 Format de fichier : .dwg Echelle : 1/200 A-19.42

LEGENDE VOIRIE PROJETEE
STRUCTURES ET REVETEMENTS

- Chaussée départementale**
Echantillon: Pavé / Bouchardé et pavé orange (C42 sur RD52), Rev sur RD52
GNT 031.5 30cm + 20kg/m³ (08 031 + 10kg/m³ 08 031) charge max 50t sur RD52
GNT 031.5 30cm + 20kg/m³ (08 031 + 10kg/m³ 08 031) charge max 50t sur RD52
- Chaussée communale**
Echantillon: Pavé / Bouchardé et pavé orange (C42 sur RD52), Rev sur RD52
GNT 031.5 30cm + 20kg/m³ (08 031 + 10kg/m³ 08 031) charge max 50t sur RD52
GNT 031.5 30cm + 20kg/m³ (08 031 + 10kg/m³ 08 031) charge max 50t sur RD52
- Stationnements**
Echantillon: Pavé / Bouchardé et pavé orange (C42 sur RD52), Rev sur RD52
GNT 031.5 30cm + 20kg/m³ (08 031 + 10kg/m³ 08 031) charge max 50t sur RD52
GNT 031.5 30cm + 20kg/m³ (08 031 + 10kg/m³ 08 031) charge max 50t sur RD52
- Trottoir et cheminements piéton**
Echantillon: Pavé / Bouchardé et pavé orange (C42 sur RD52), Rev sur RD52
GNT 031.5 30cm + 20kg/m³ (08 031 + 10kg/m³ 08 031) charge max 50t sur RD52
GNT 031.5 30cm + 20kg/m³ (08 031 + 10kg/m³ 08 031) charge max 50t sur RD52
- Parvis de l'Eglise**
Echantillon: Pavé / Bouchardé et pavé orange (C42 sur RD52), Rev sur RD52
GNT 031.5 30cm + 20kg/m³ (08 031 + 10kg/m³ 08 031) charge max 50t sur RD52
GNT 031.5 30cm + 20kg/m³ (08 031 + 10kg/m³ 08 031) charge max 50t sur RD52
- Espaces verts 1**
Echantillon: Pavé / Bouchardé et pavé orange (C42 sur RD52), Rev sur RD52
GNT 031.5 30cm + 20kg/m³ (08 031 + 10kg/m³ 08 031) charge max 50t sur RD52
GNT 031.5 30cm + 20kg/m³ (08 031 + 10kg/m³ 08 031) charge max 50t sur RD52
- Espaces verts 2**
Echantillon: Pavé / Bouchardé et pavé orange (C42 sur RD52), Rev sur RD52
GNT 031.5 30cm + 20kg/m³ (08 031 + 10kg/m³ 08 031) charge max 50t sur RD52
GNT 031.5 30cm + 20kg/m³ (08 031 + 10kg/m³ 08 031) charge max 50t sur RD52
- Arbre tige;** fosse TV 5m3, tuteur et fosse de brossage - LOT3
- Arbuste ou cépée;** fosse TV 3,5m3, tuteur et fosse de brossage - LOT3

OUVRAGES LINEAIRES

- Bordure 15x25 granit grains fins sable fort id. mairie
- Bordure 15x25 béton imitation granit "Stone granite" bouchardée
- Bordure 10x25 granit grains fins sable fort id. mairie
- Bordure 10x25 béton imitation granit "Stone granite" bouchardée
- Marches Granit 30x20 grès fin, saisis fort, la. Mairie
- Barrières bois 75cm gaz
- Barrières bois 120cm écopoint
- Ligne de Pavés 10x10 résine imitation granit
- Bande 30cm en résine gravillonnaire en bord de RD
- Grille EP 900x400 RD501 / 750x300 / 400x400
- Clous inox 10cm / Potelet / Banc / Grille d'arbre
- / Corbeille de propreté
- Mur en pierre construit - Lot2
- Mur en pierre rénové - Lot2

En préalable à la mise en oeuvre des structures ou de terre végétale indiquées ci-dessus, un décaissement jusqu'au niveau fond de forme voulu sera établi par le DET

- FOURREAU TPC ROUGE DN110 BT + DN90 ECL avec CABLETTE DE TERRE Cu 25mm²
- REGARD DE TIRAGE 40x40 à remplissage
- Dauphin fonte DN100 Ht 2m couleur crème
- Courette anglaise à refaire
- Remplacement fontes ext. par Fontes à remplissage

