

MAITRISE D'OUVRAGE :
COMMUNE DE ST GENEST MALIFAUX (42)



Aménagements urbains en centre bourg
Phase 2

Projet - Dossier de Consultation des Entreprises

Plan masse d'aménagement

Planche 1 : Rue du Forez, Rue du Feuillage et Place Foch

GROUPEMENT DE MAITRISE D'OEUVRE :

Mandatitaire du groupement de maîtrise d'oeuvre Co-traitant

Siège social, Agence Loire
1561, route de la Combe
42660 SAINT GENEST MALIFAUX
Tél: 06 74 78 02 04
email: s.dumond@siccvrd.fr

62, Place Verdun
42370 SAINT HANON LE CHATEL
Tél: 04 77 65 18 08
email: cteiler@dujirigo@gmail.com

Indice	Date	DESIGNATION	RÉALISÉ PAR
0	15/12/2019	Emission originale	SD
1	12/02/2020	Modifications suite à la réunion de présentation et de travail du 4/02/2020	SD
2	05/03/2020	Montage du projet validé sur Autocad	SD
3	18/03/2020	Modifications à la demande de la mairie	SD
4	15/06/2020	Modifications suite à la réunion avec le CD42 du 10-06-2020	SD
5	15/07/2020	Modifications et compléments suite à la réunion de présentation aux élus du 29/06 + réunion SIEL du 01/07	SD
6	25/08/2020	Modifications suite à la réunion de travail du 24/08, avant montage du DCE, avec les élus	SD

Pièce n°: 2.2.1 Format de fichier : .dwg Echelle : 1/200 A-19.42

LEGENDE VOIRIE PROJETEE
STRUCTURES ET REVETEMENTS

- Chaussée départementale**
Routage sur structure 10/20 Non chaussée charge max SGR
GNT 031.5 20cm + 150kg/m² de 0/14 + 150kg/m² BB 0/10 charge max SGR sur RD501
GNT 031.5 20cm + 220kg/m² de 0/14 + 150kg/m² BB 0/10 charge max SGR sur RD52
- Chaussée communale**
Routage sur structure 10/20 Non chaussée charge max SGR
GNT 031.5 14/15cm
GNT 031.5 20cm sur largeur 50cm de part et d'autre
Gaussolite à 400gr/m² (compte sur largeur 50cm de part et d'autre)
- Stationnements**
Routage sur structure 10/20 Non chaussée charge max SGR
GNT 031.5 20cm sur largeur 50cm de part et d'autre
Gaussolite à 400gr/m² (compte sur largeur 50cm de part et d'autre)
- Trottoir et cheminements piéton**
Routage sur structure 10/20 Non chaussée charge max SGR
GNT 031.5 4/25cm, mise en oeuvre manuelle
- Parvis de l'Eglise**
Routage sur structure 10/20 Non chaussée charge max SGR
Routage sur structure 10/20 Non chaussée charge max SGR
GNT 031.5 4/25cm, mise en oeuvre manuelle
- Espaces verts 1**
Désaffectation L0T3
Terre végétale ép. 20cm L0T3
- Espaces verts 2**
Désaffectation L0T3
Terre végétale ép. 20cm pour les arbustes et fleurs + Mulch de cacao L0T3
Fleurs à charge max
- Arbre tige;** fosse TV 5m3, tutur et fosse de bassinage - L0T3
- Arbuste ou cépée;** fosse TV 3.5m3, tutur et fosse de bassinage - L0T3

OUVRAGES LINEAIRES


- Bordure 15x25 granit grains fins sablé fort id. marie
- Bordure 15x25 béton imitation granit "Stone granit" bouchardée
- Bordure 10x25 granit grains fins sablé fort id. marie
- Bordure 10x25 béton imitation granit "Stone granit" bouchardée
- Marches Granit 30x20 graine fine, sablés fort, id. Marie
- Barrières bois 75cm gaz
- Barrières bois 120cm écopoint
- Ligne de Pavés 10x10 résine imitation granit
- Bande 30cm en résine gravillonnaire en bord de RD
- Grille EP 900x400 RD501 / 750x300 / 400x400
- Clous inox 10cm / Potelet / Banc / Grille d'arbre / Corbeille de propreté
- Mur en pierre construit - Lot2
- Mur en pierre rénové - Lot2

En préalable à la mise en oeuvre des structures ou de terre végétale indiquées ci-dessus, un décaissement jusqu'aux niveaux fond de forme voulu sera établi par le lot1

- FOURREAU TPC ROUGE DN10 BT + DN90 ECL avec CABLETTE DE TERRE Cu 25mm²
- REGARD DE TIRAGE 40x40 à remplissage
- Dauphin fonte DN100 ht 2m couleur crème
- Courette anglaise à refaire
- Remplacement fontes exi, par Fontes à remplissage



Coupe Muret en pierres Place Foch, cas sans assise
1/25 - Maçonneries lot2

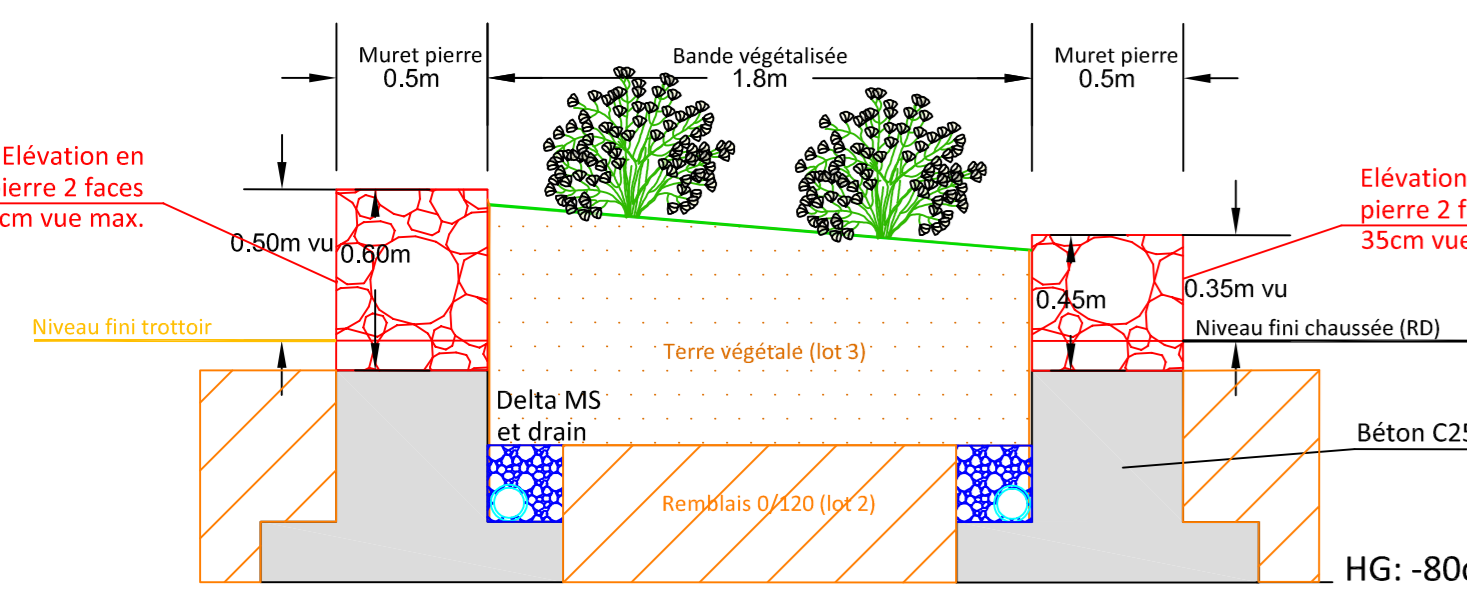

Coupe Muret en pierres Place Foch, cas avec assise
1/25 - Maçonneries lot2

