



**Résidences
Bien Vivre
Construction**

N° d'affaire

Maître d'ouvrage

**SSCV RESIDENCE
BIEN VIVRE**
Saint Genest Malifaux

Projet

Saint Genest Malifaux
Résidence Bien Vivre

Adresse du projet

Parcelle AB 203

Phase

Permis de construire

Titre

Plan de situation

Echelle

1:1000

Date

23/04/2020

Maître d'oeuvre

BARRIOS Architecture
8 rue Jean Peyret
69420 Condrieu
T. 04 74 56 61 70

contact@barriosarchitecture.fr

Document

PC1

BARRIOS Architecture

S.A.R.L. BARRIOS Architecture | 8 Rue J. PEYRET 69420 CONDRIEU | T. 04-74-56-61-70
Mail: contact@barriosarchitecture.fr | SIREN : 523 299 410 RCS LYON



Vue Aérienne

REÇU LE

28 AVR. 2020

Mairie St Genest Malifaux

Titre
Plan de situation

Echelle

1:1000

Date

23/04/2020

Maître d'oeuvre

BARRIOS Architecture
8 rue Jean Peyret
69420 Condrieu
T. 04 74 56 61 70


contact@barriosarchitecture.fr

Document

PC1

BARRIOS Architecture

S.A.R.L. BARRIOS Architecture | 8 Rue J. PEYRET 69420 CONDRIEU | T. 04-74-56-61-70
Mail: contact@barriosarchitecture.fr | SIREN : 523 299 410 RCS LYON

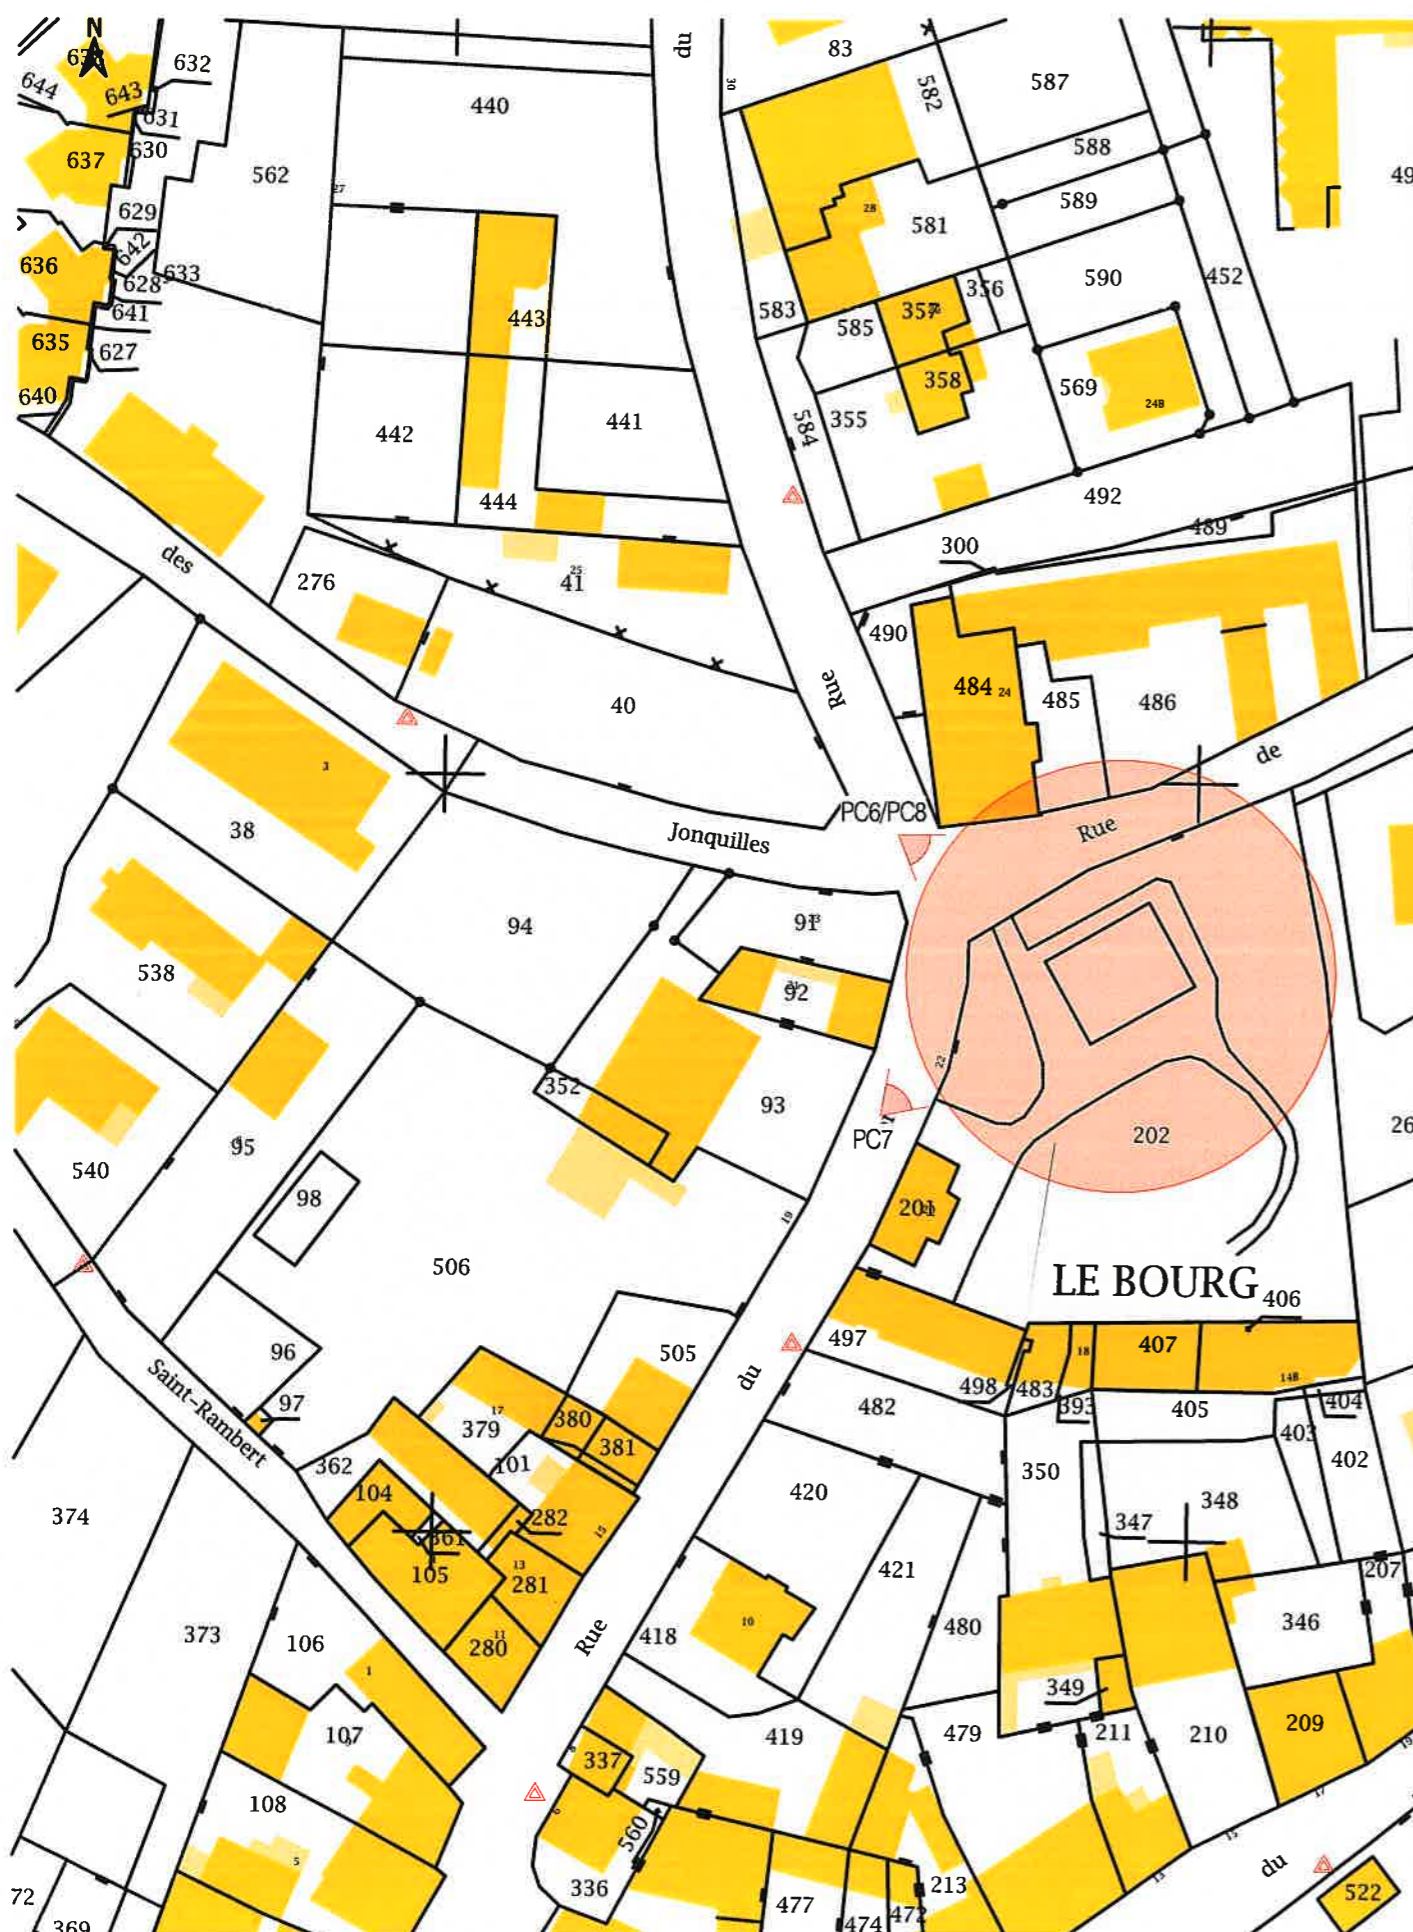

Plan de cadastre

1:1000



Résidences
Bien Vivre
Construction

N° d'affaire

Maître d'ouvrage
SSCV RESIDENCE
BIEN VIVRE
Saint Genest Malifaux

Projet
Saint Genest Malifaux
Résidence Bien Vivre

Adresse du projet
Parcelle AB 203

Phase
Permis de construire

Titre
Plan de situation


Echelle
1:300

Date
23/04/2020


Maître d'oeuvre
BARRIOS Architecture
8 rue Jean Peyret
69420 Condrieu
T: 04 74 56 61 70

contact@barriosarchitecture.fr

Document

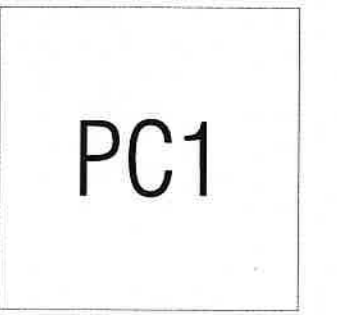


BARRIOS Architecture
S.A.R.L. BARRIOS Architecture | 8 Rue J. PEYRET 69420 CONDRIEU | T: 04-74-56-61-70
Mail: contact@barriosarchitecture.fr | SIREN : 523 299 410 RCS LYON

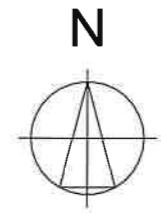

REÇU LE
28 AVR. 2020
Mairie St Genest Malifaux

Architecte
BARRIOS
8, rue Jean Peyret
69420 CONDRIEU
Tél 04 74 56 61 70 / Fax 04 74 56 61 71
contact@barriosarchitecture.fr
SIREN : 523 299 410 RCS Lyon

-  Assiette du permis
-  Tracé proposé
-  Stationnement
-  A céder à AB 269
-  Résidence Bien Vivre
-  Mairie

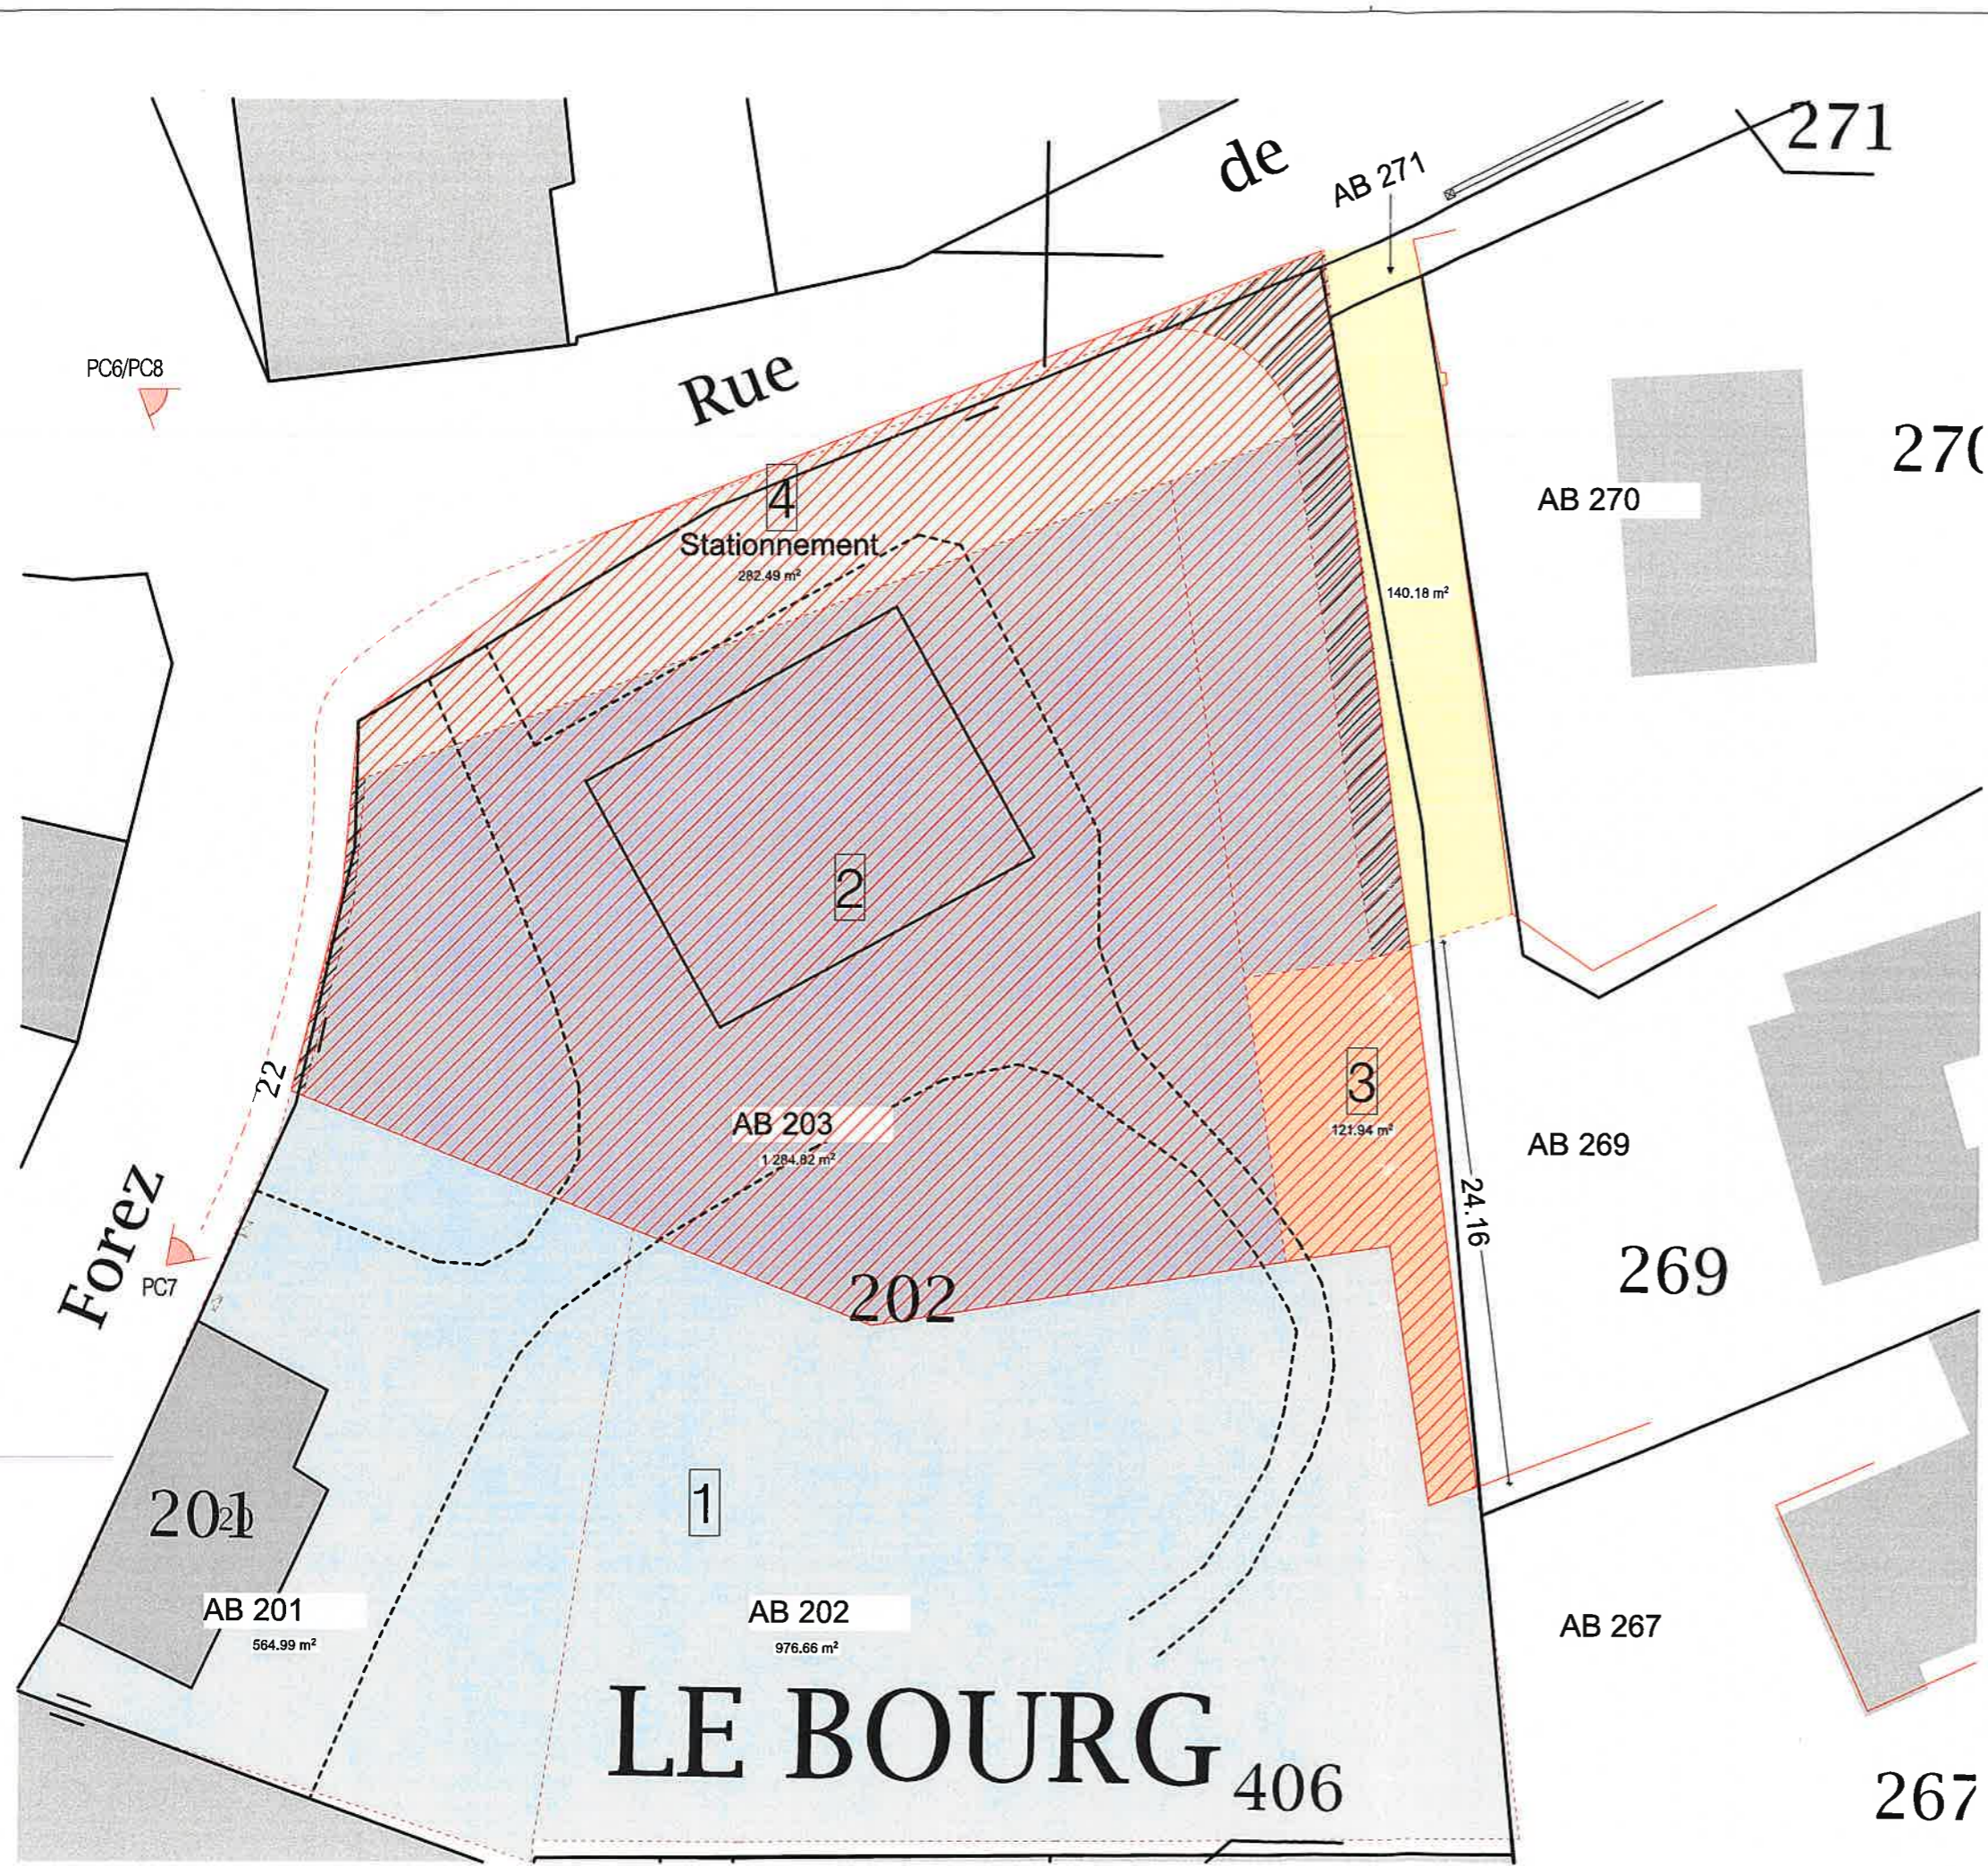

Plan des Lots

cadastre

1:300



Résidences
Bien Vivre
Construction

N° d'affaire

Maître d'ouvrage
SSCV RESIDENCE
BIEN VIVRE
Saint Genest Malifaux

Projet
Saint Genest Malifaux
Résidence Bien Vivre

Adresse du projet
Parcelle AB 203

Phase
Permis de construire

Titre
Plan masse

Echelle
1:300

Date
23/04/2020

Maître d'oeuvre
BARRIOS Architecture
8 rue Jean Peyret
69420 Condrieu
T: 04 74 56 61 70

contact@barriosarchitecture.fr

Document

REÇU LE
28 AVR. 2020
Mairie St Genest Malifaux

269

Architecte
BARRIOS

8, rue Jean Peyret
69420 CONDRIEU
Tél 04 74 56 61 70 / Fax 04 74 56 61 71
contact@barriosarchitecture.fr
SIREN : 523 299 410 RCS Lyon

PC2/PC5

BARRIOS Architecture

S.A.R.L. BARRIOS Architecture | 8 Rue J. PEYRET 69420 CONDRIEU | T: 04-74-56-61-70
Mail: contact@barriosarchitecture.fr | SIREN : 523 299 410 RCS LYON

485 486



Jonquilles
Rue des Jonquilles

La For du N
Rue

93

Puits perdu
Capacité de stockage et d'infiltration
selon étude hydrogéotechnique
débit de fuite : 15l/s/ha


LE BOURG 406

1:300



**Résidences
Bien Vivre
Construction**

REÇU LE
28 AVR. 2020
Mairie St Genest Malifaux

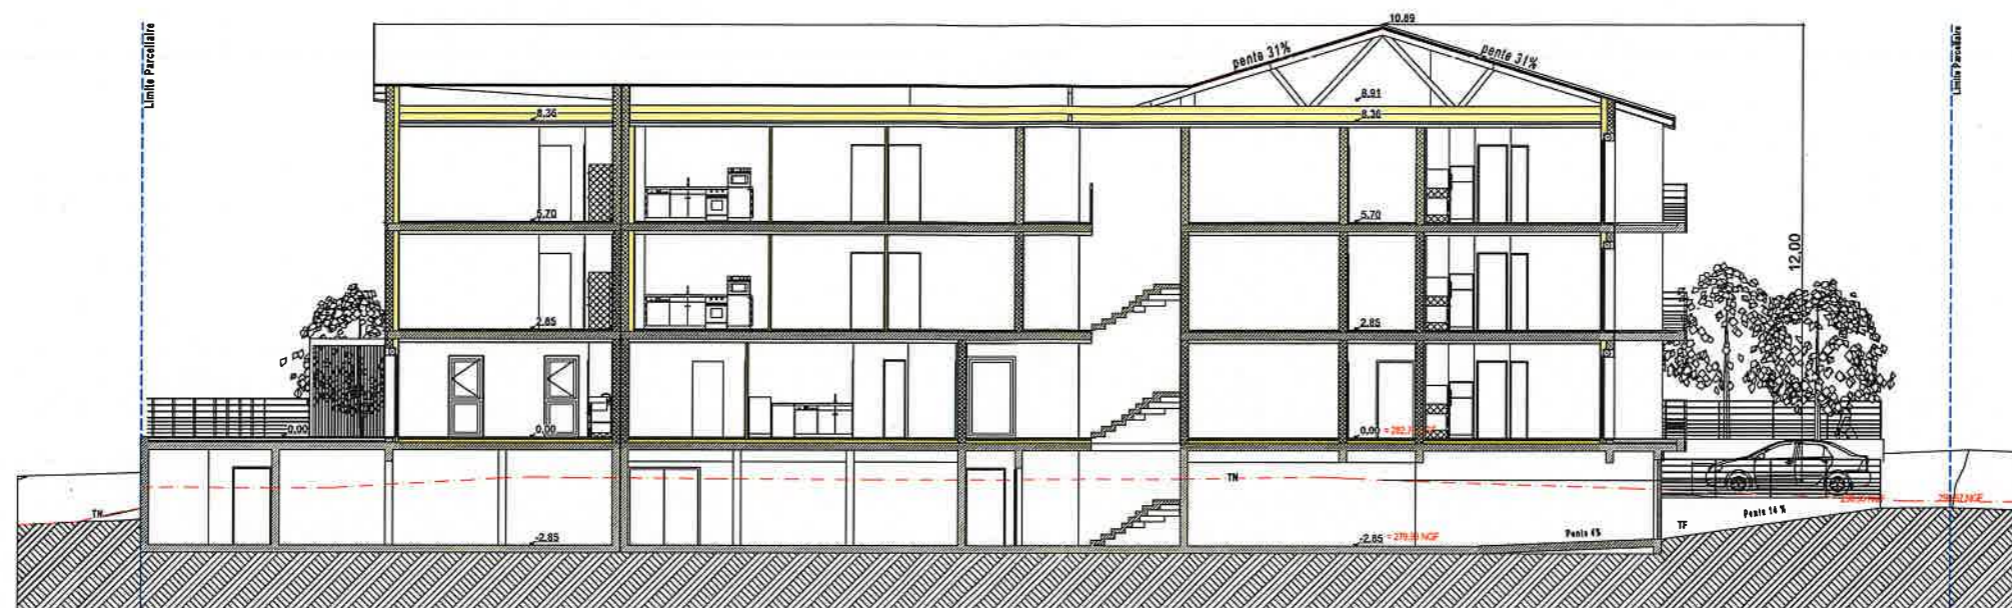

Coupe 1-1

1:200



Coupe 2-2

1:200

[Handwritten signature]

Architecture
BARRIOS
8, rue Jean Peyret
69420 CONDRIEU
Tél: 04 74 56 61 70 / Fax 04 74 56 61 71
contact@barriosarchitecture.fr
SIREN : 523 299 410 RCS Lyon

N° d'affaire

Maître d'ouvrage
**SSCV RESIDENCE
BIEN VIVRE**
Saint Genest Malifaux

Projet
Saint Genest Malifaux
Résidence Bien Vivre

Adresse du projet
Parcelle AB 203

Phase
Permis de construire

Titre
Coupe Paysagère

Echelle
1:200

Date
23/04/2020

Maître d'oeuvre
BARRIOS Architecture
8 rue Jean Peyret
69420 Condrieu
T: 04 74 56 61 70
contact@barriosarchitecture.fr

Document

PC3



**Résidences
Bien Vivre
Construction**

N° d'affaire

REÇU LE
28 AVR. 2020
Mairie St Genest Malifaux

Maître d'ouvrage
**SSCV RESIDENCE
BIEN VIVRE**
Saint Genest Malifaux

Projet
Saint Genest Malifaux
Résidence Bien Vivre

Adresse du projet
Parcelle AB 203

Phase
Permis de construire

Titre
Façades

Echelle
1:200


Date
23/04/2020

Maître d'oeuvre
BARRIOS Architecture
8 rue Jean Peyret
69420 Condrieu
T: 04 74 56 61 70

contact@barriosarchitecture.fr

Document

PC5

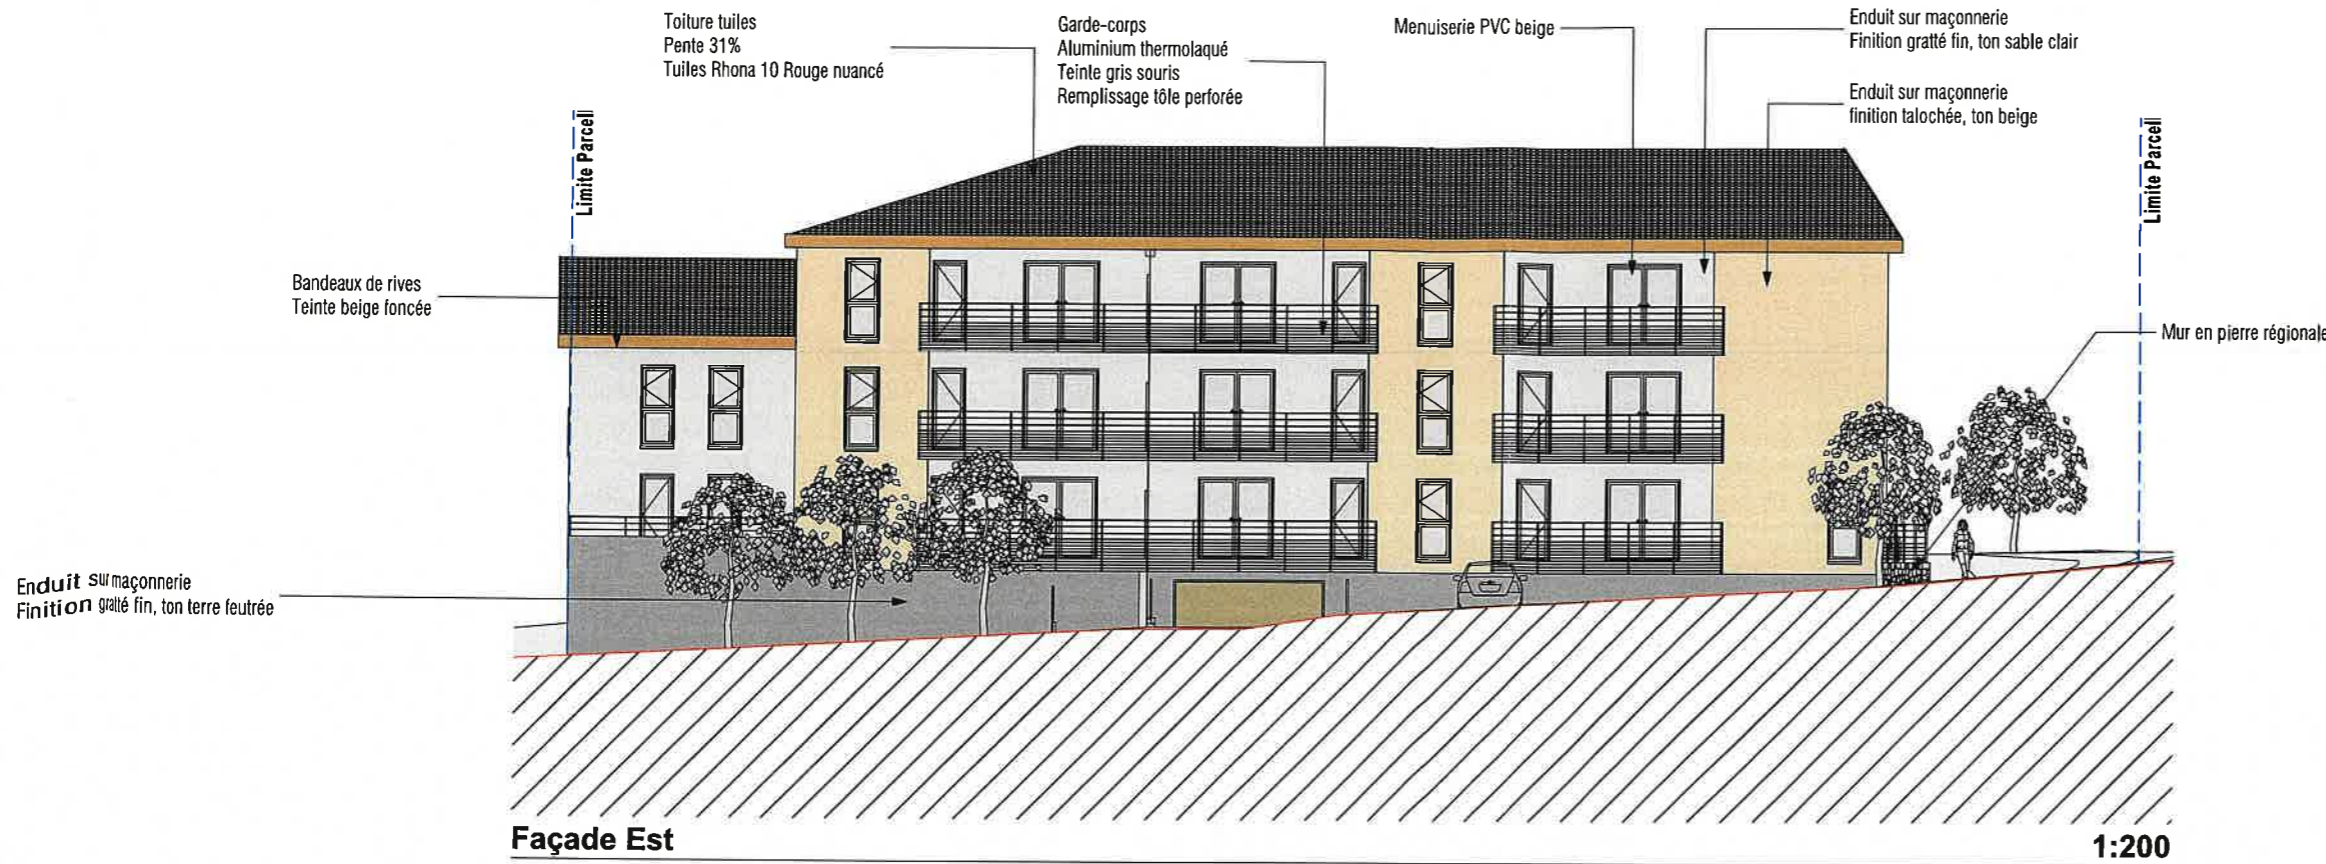


Façade Est

1:200



Façade Ouest

1:200

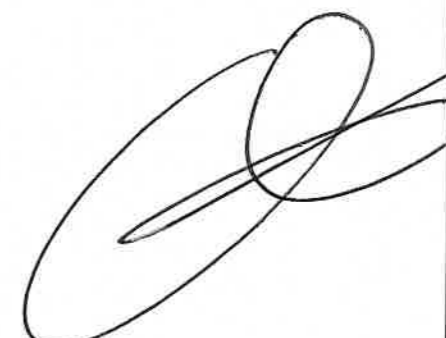

Architecture
BARRIOS
8, rue Jean Peyret
69420 CONDRIEU
Tél 04 74 56 61 70 / Fax 04 74 56 61 71
contact@barriosarchitecture.fr
SIREN : 523 299 410 RCS Lyon



**Résidences
Bien Vivre
Construction**

REÇU LE

28 AVR. 2020

Mairie St Genest Malifaux

N° d'affaire

Maître d'ouvrage

SSCV RESIDENCE
BIEN VIVRE
Saint Genest Malifaux

Projet

Saint Genest Malifaux
Résidence Bien Vivre

Adresse du projet

Parcelle AB 203

Phase

Permis de construire

Titre

Façades

Echelle

1:200

Date

23/04/2020

Maître d'oeuvre

BARRIOS Architecture

Jean Peyret

69420 Condrieu

T: 04 74 56 61 70



contact@barriosarchitecture.fr

Document

PC5

BARRIOS Architecture

S.A.R.L. BARRIOS Architecture | 8 Rue J. PEYRET 69420 CONDRIEU | T: 04-74-56-61-70
Mail: contact@barriosarchitecture.fr | SIREN : 523 299 410 RCS LYON

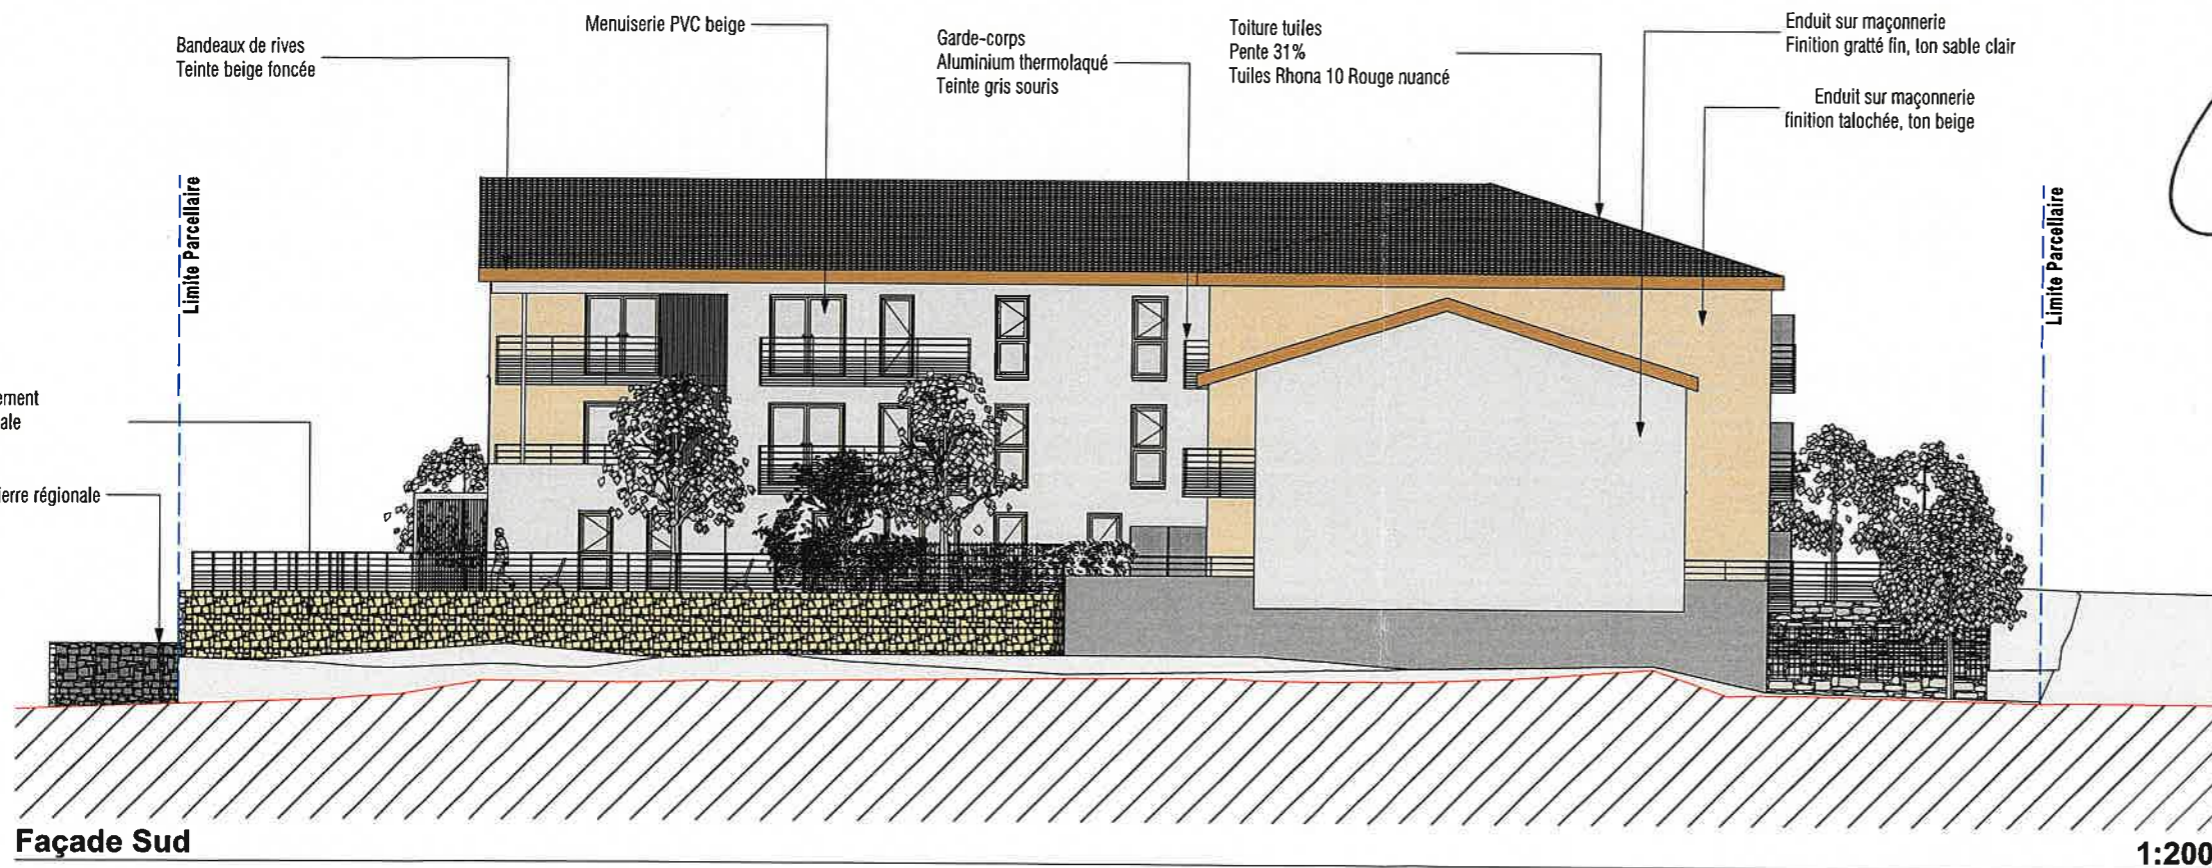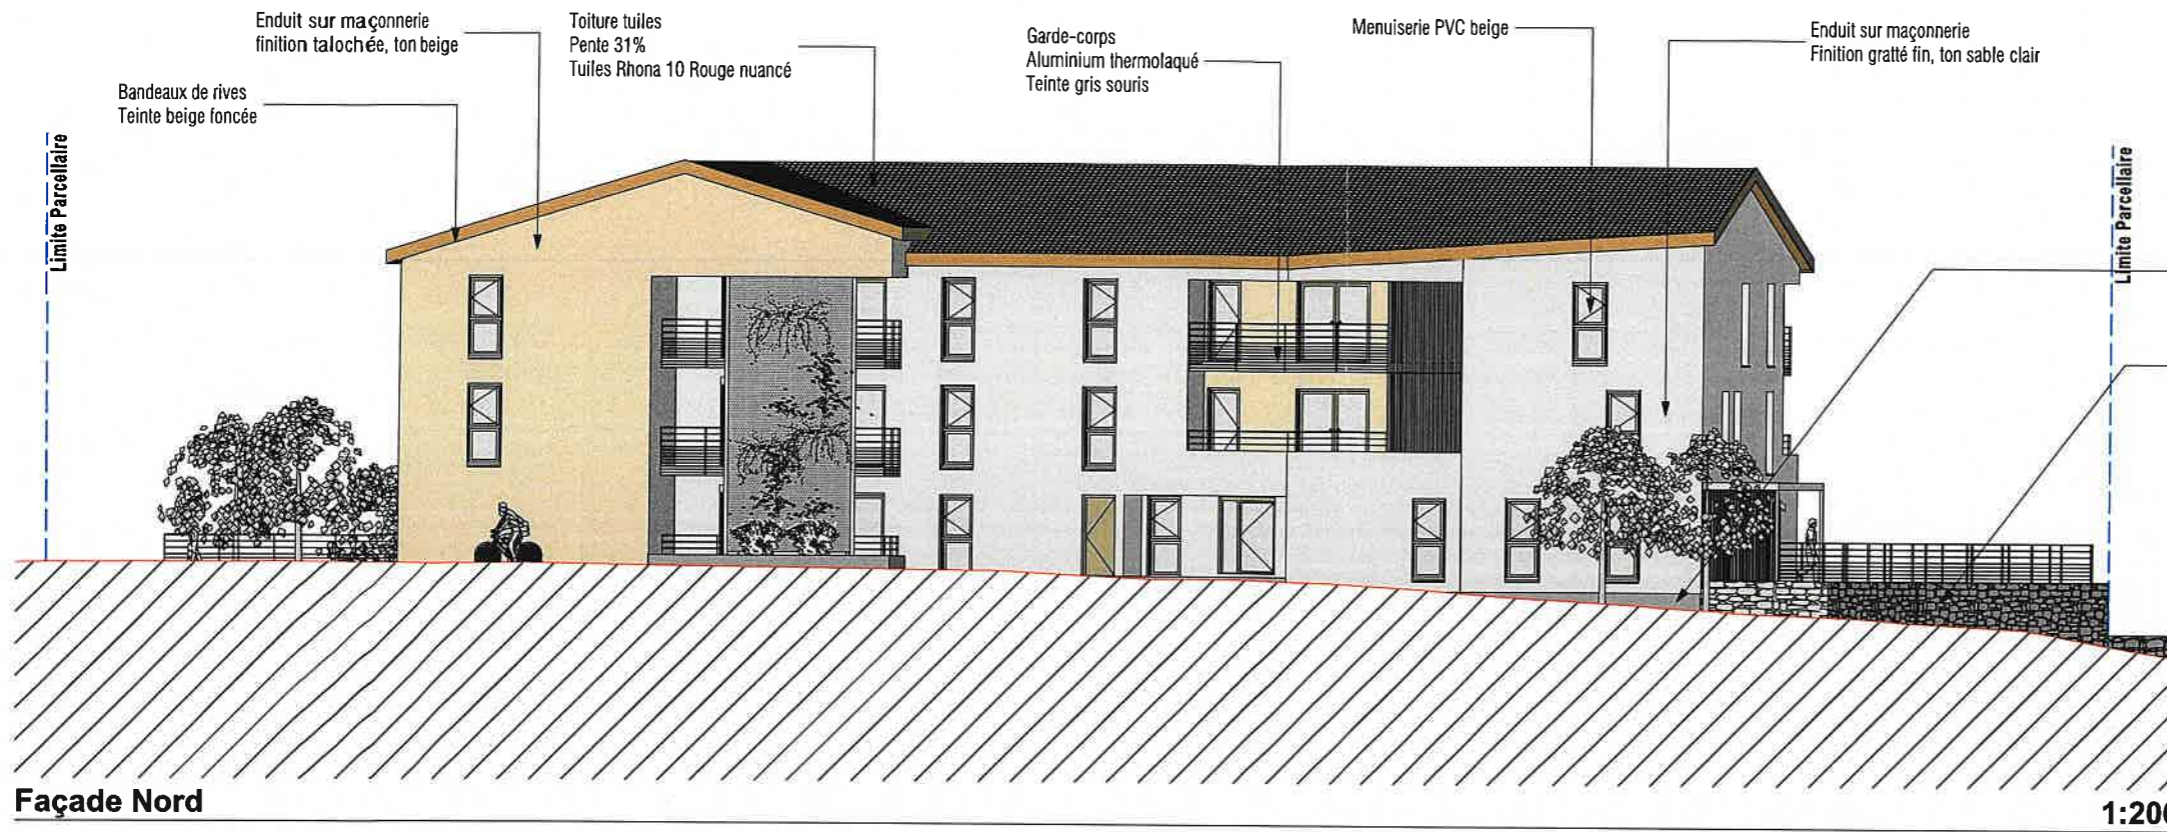

(Handwritten signature)

BARRIOS
8, rue Jean Peyret
69420 CONDRIEU
Tél 04 74 56 61 70 / Fax 04 74 56 61 70
contact@barriosarchitecture.fr
SIREN : 523 299 410 RCS LYON



PC 6 / Insertion Paysagère



PC8 / Photographie dans l'environnement lointain



PC7 / Photographie dans l'environnement proche

REÇU LE
28 AVR. 2020
Mairie St Genest Malifaux



N° d'affaire

Maître d'ouvrage
SSCV RESIDENCE
BIEN VIVRE
Saint Genest Malifaux

Projet
Saint Genest Malifaux
Résidence Bien Vivre

Adresse du projet
Parcelle AB 203

Architecture
BARRIOS
8, rue Jean Peyret
69420 CONDRIEU
Tél 04 74 56 61 70 / Fax 04 74 56 61 71
contact@barriosarchitecture.fr
SIREN : 523 299 410 RCS Lyon

Phase
Permis de construire

Titre
Insertions graphiques

Echelle

Date
23/04/2020

Maître d'oeuvre
BARRIOS Architecture
8 rue Jean Peyret
69420 Condrieu
T: 04 74 56 61 70

contact@barriosarchitecture.fr

Document

PC6/7/8