





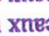

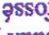



DOCUMENTS ANNEXES

Résultats des tests au colorant

CONTRÔLE DE BRANCHEMENT (TESTS AU COLORANT)

-  habitation testée (branchement conforme)
-  périmètre des investigations
-  inversion de branchement (BU sur BP)

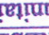- RESEAU EXISTANT
-  unitaire
 -  eaux usées
 -  eaux pluviales
 -  fossé
 -  boîte de branchement
 -  regard et grille

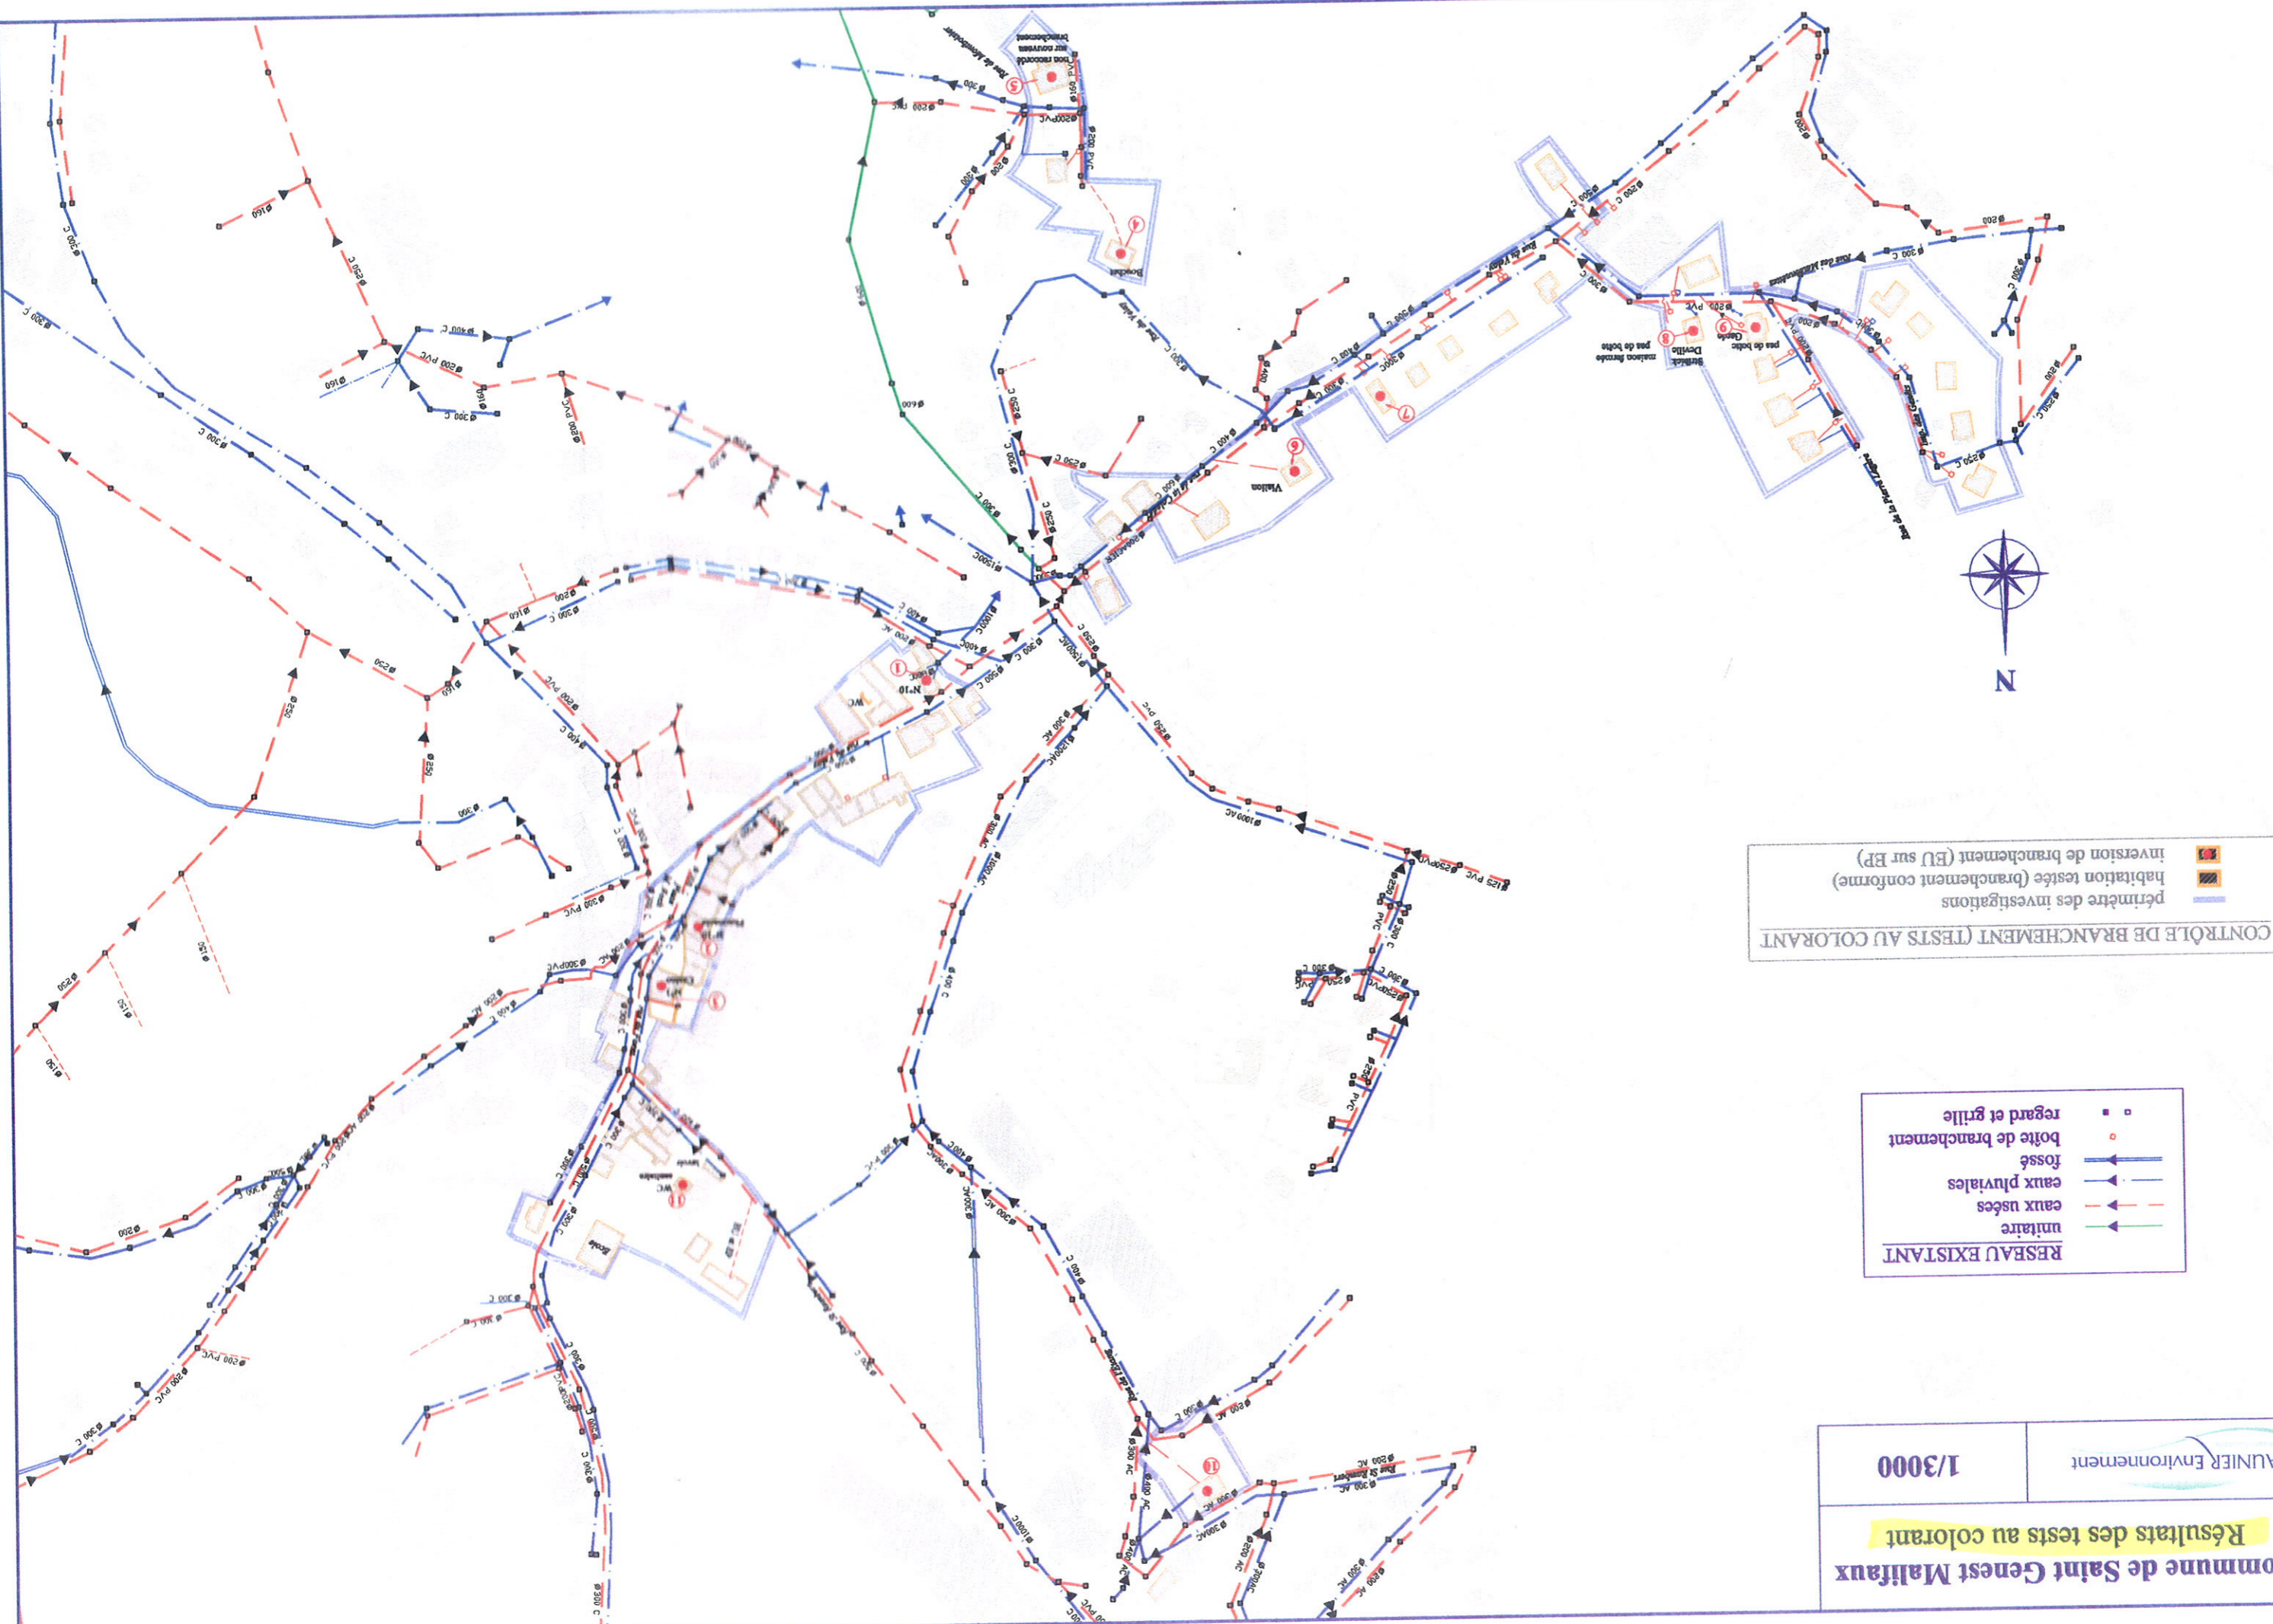



Commune de Saint Genest Malifaux

- Implantation des Points de mesure -


SAUNIER Environnement
Ingénierie Conseil

1/7000

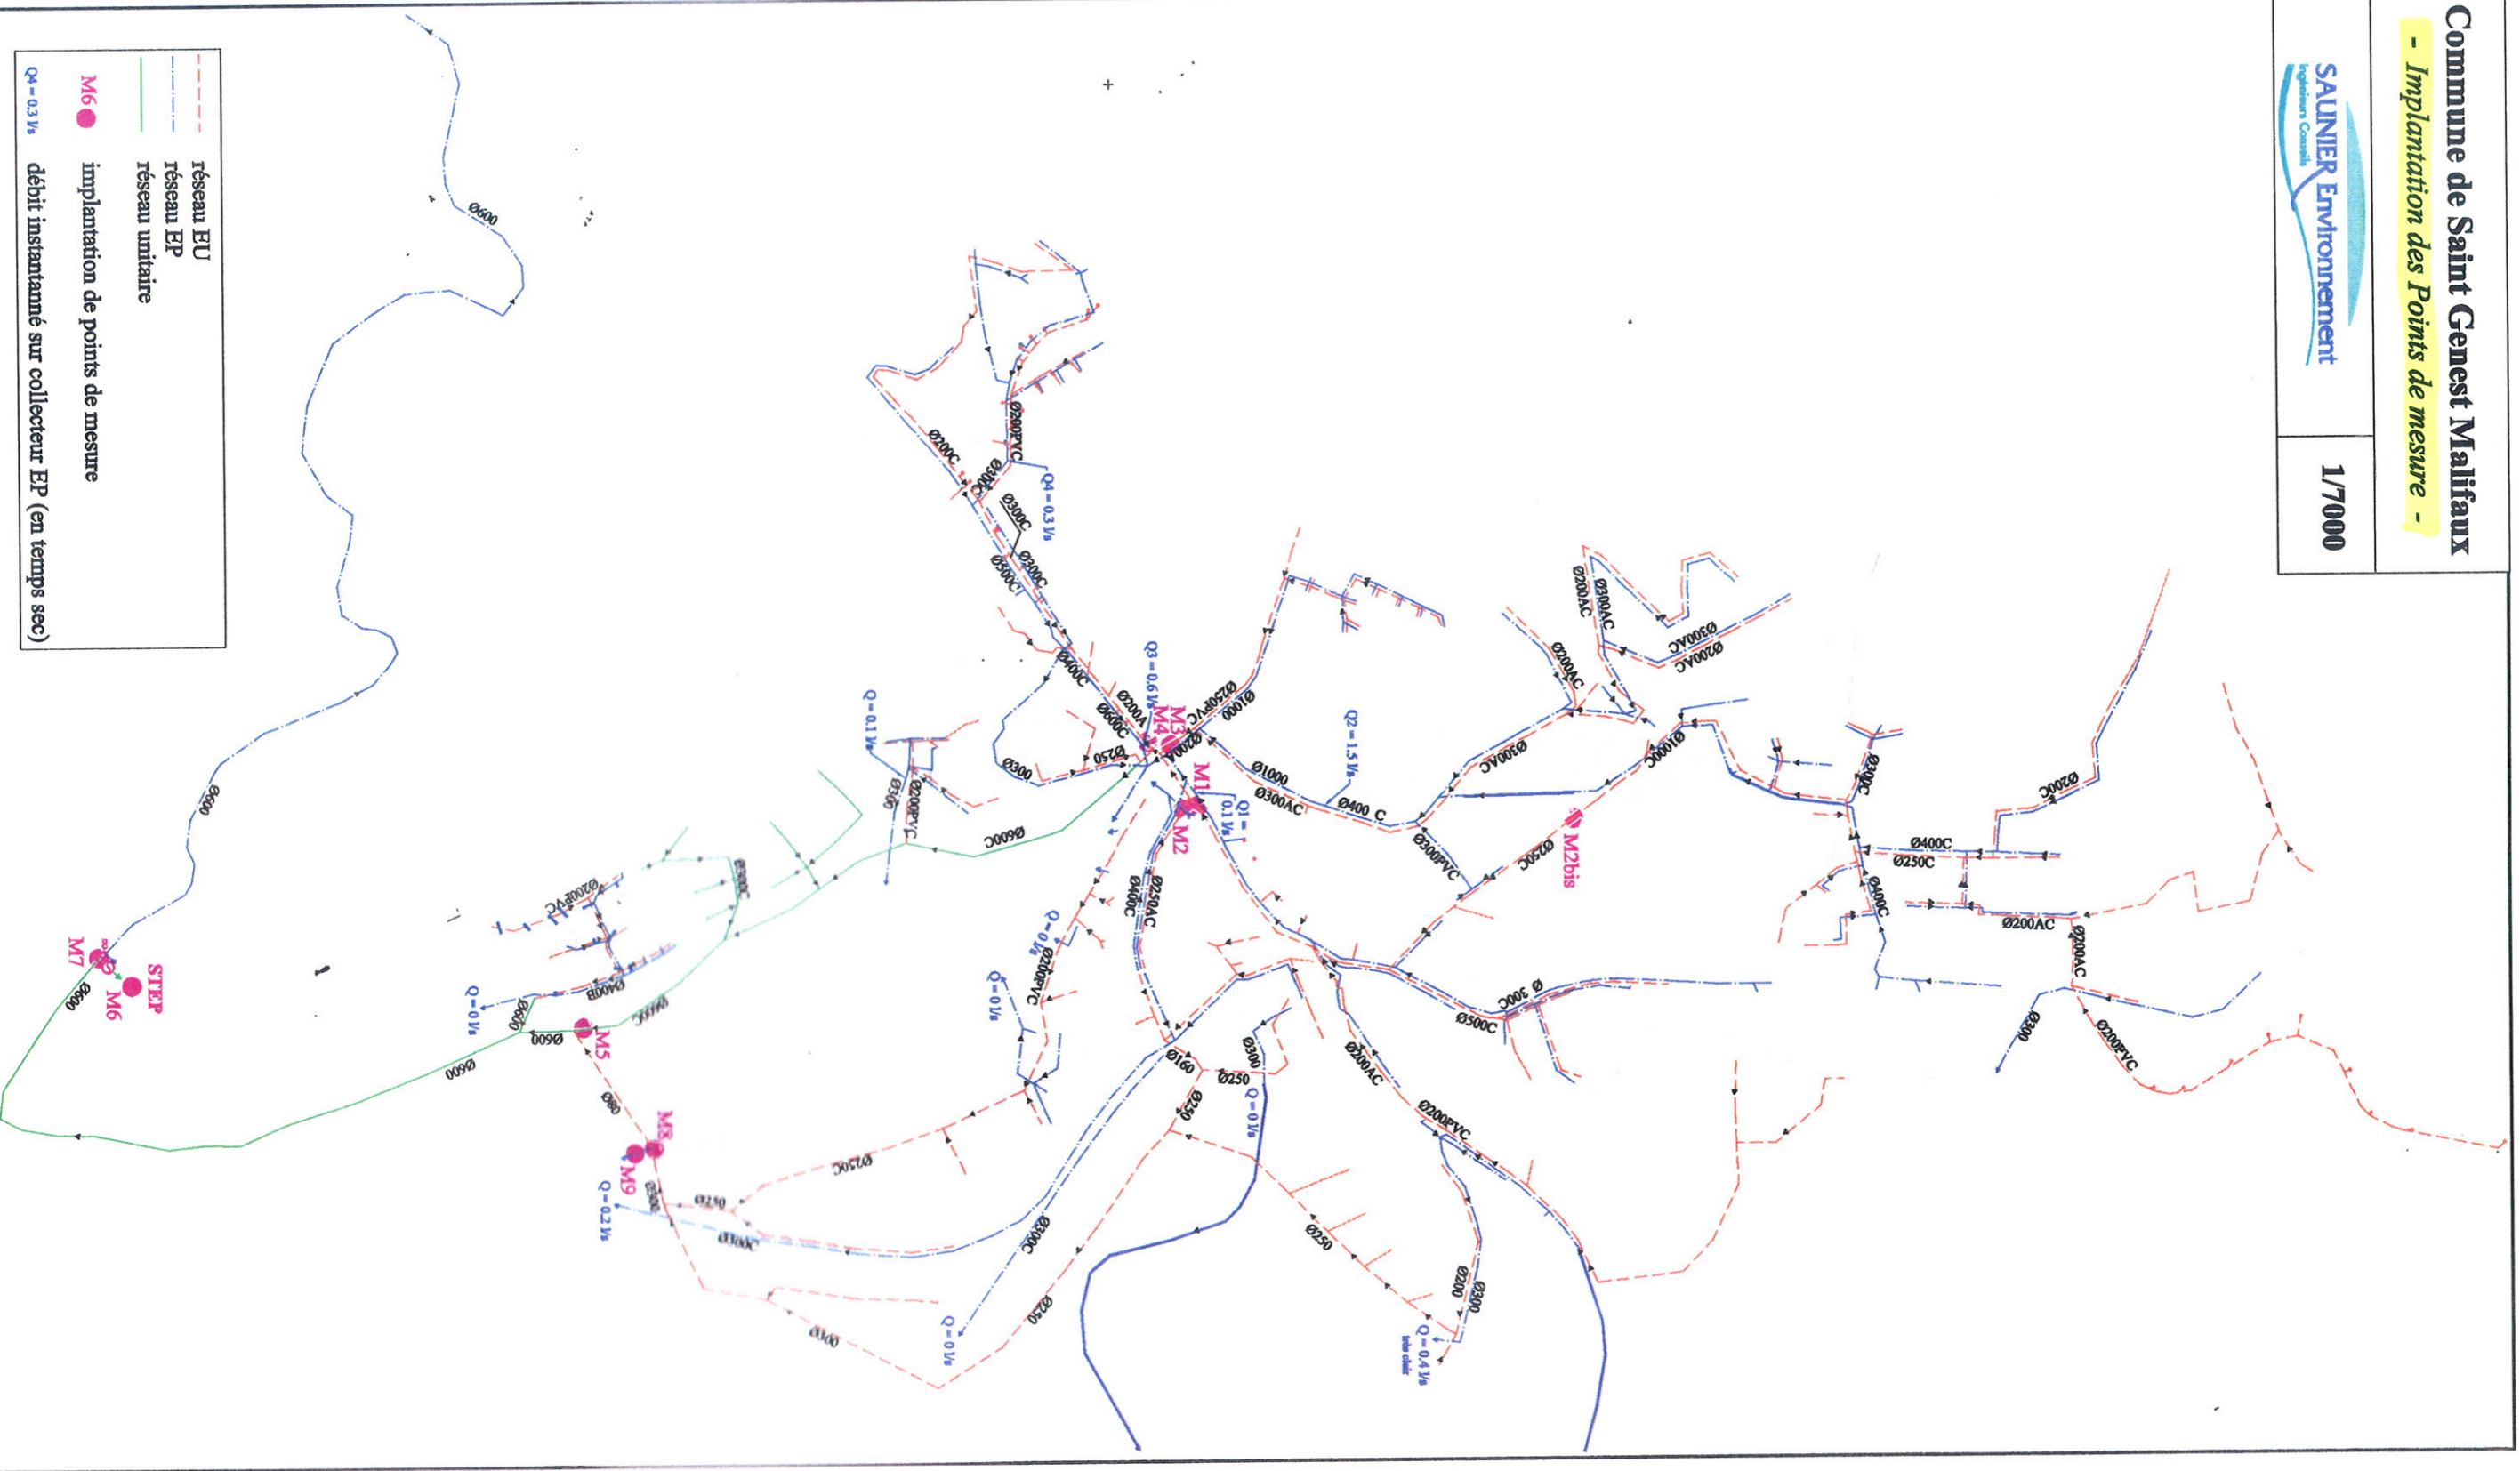

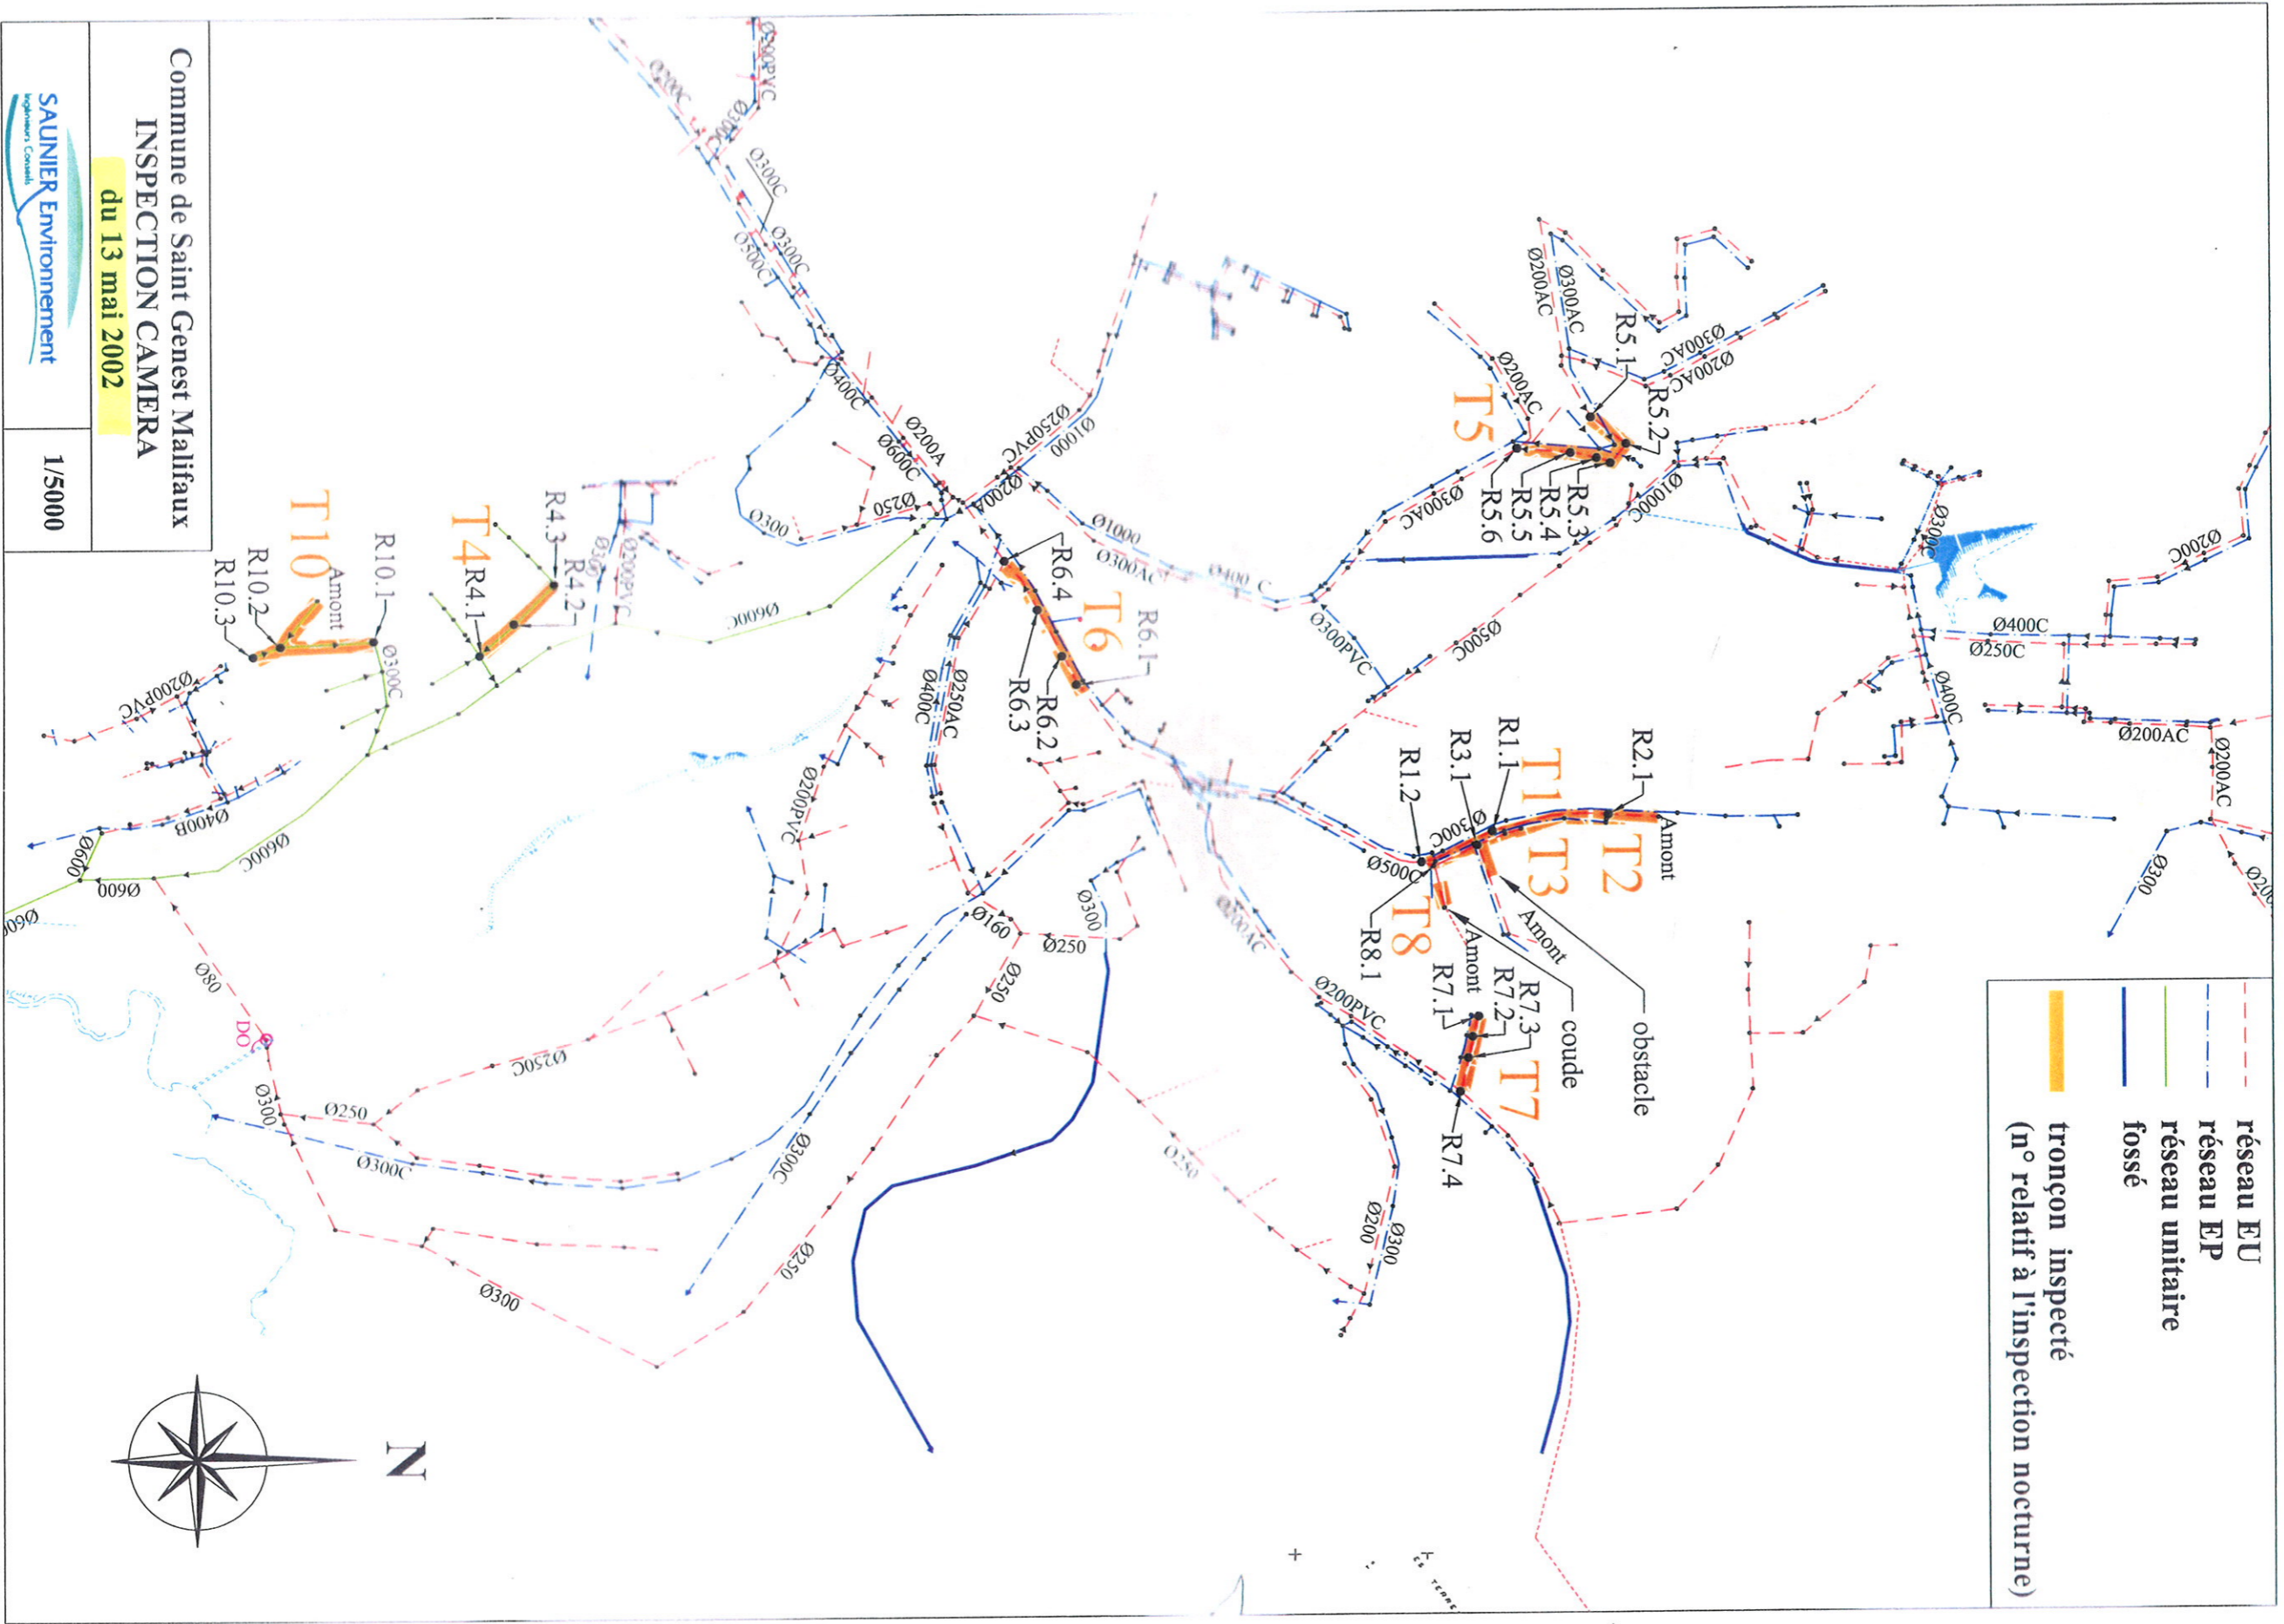



- - - réseau EU
- - - réseau EP
- réseau unitaire
- fossé
- tronçon inspecté (n° relatif à l'inspection nocturne)

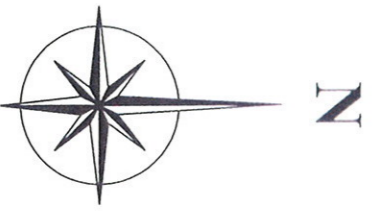

Commune de Saint Genest Malifaux
 INSPECTION CAMERA
 du 13 mai 2002




1/5000

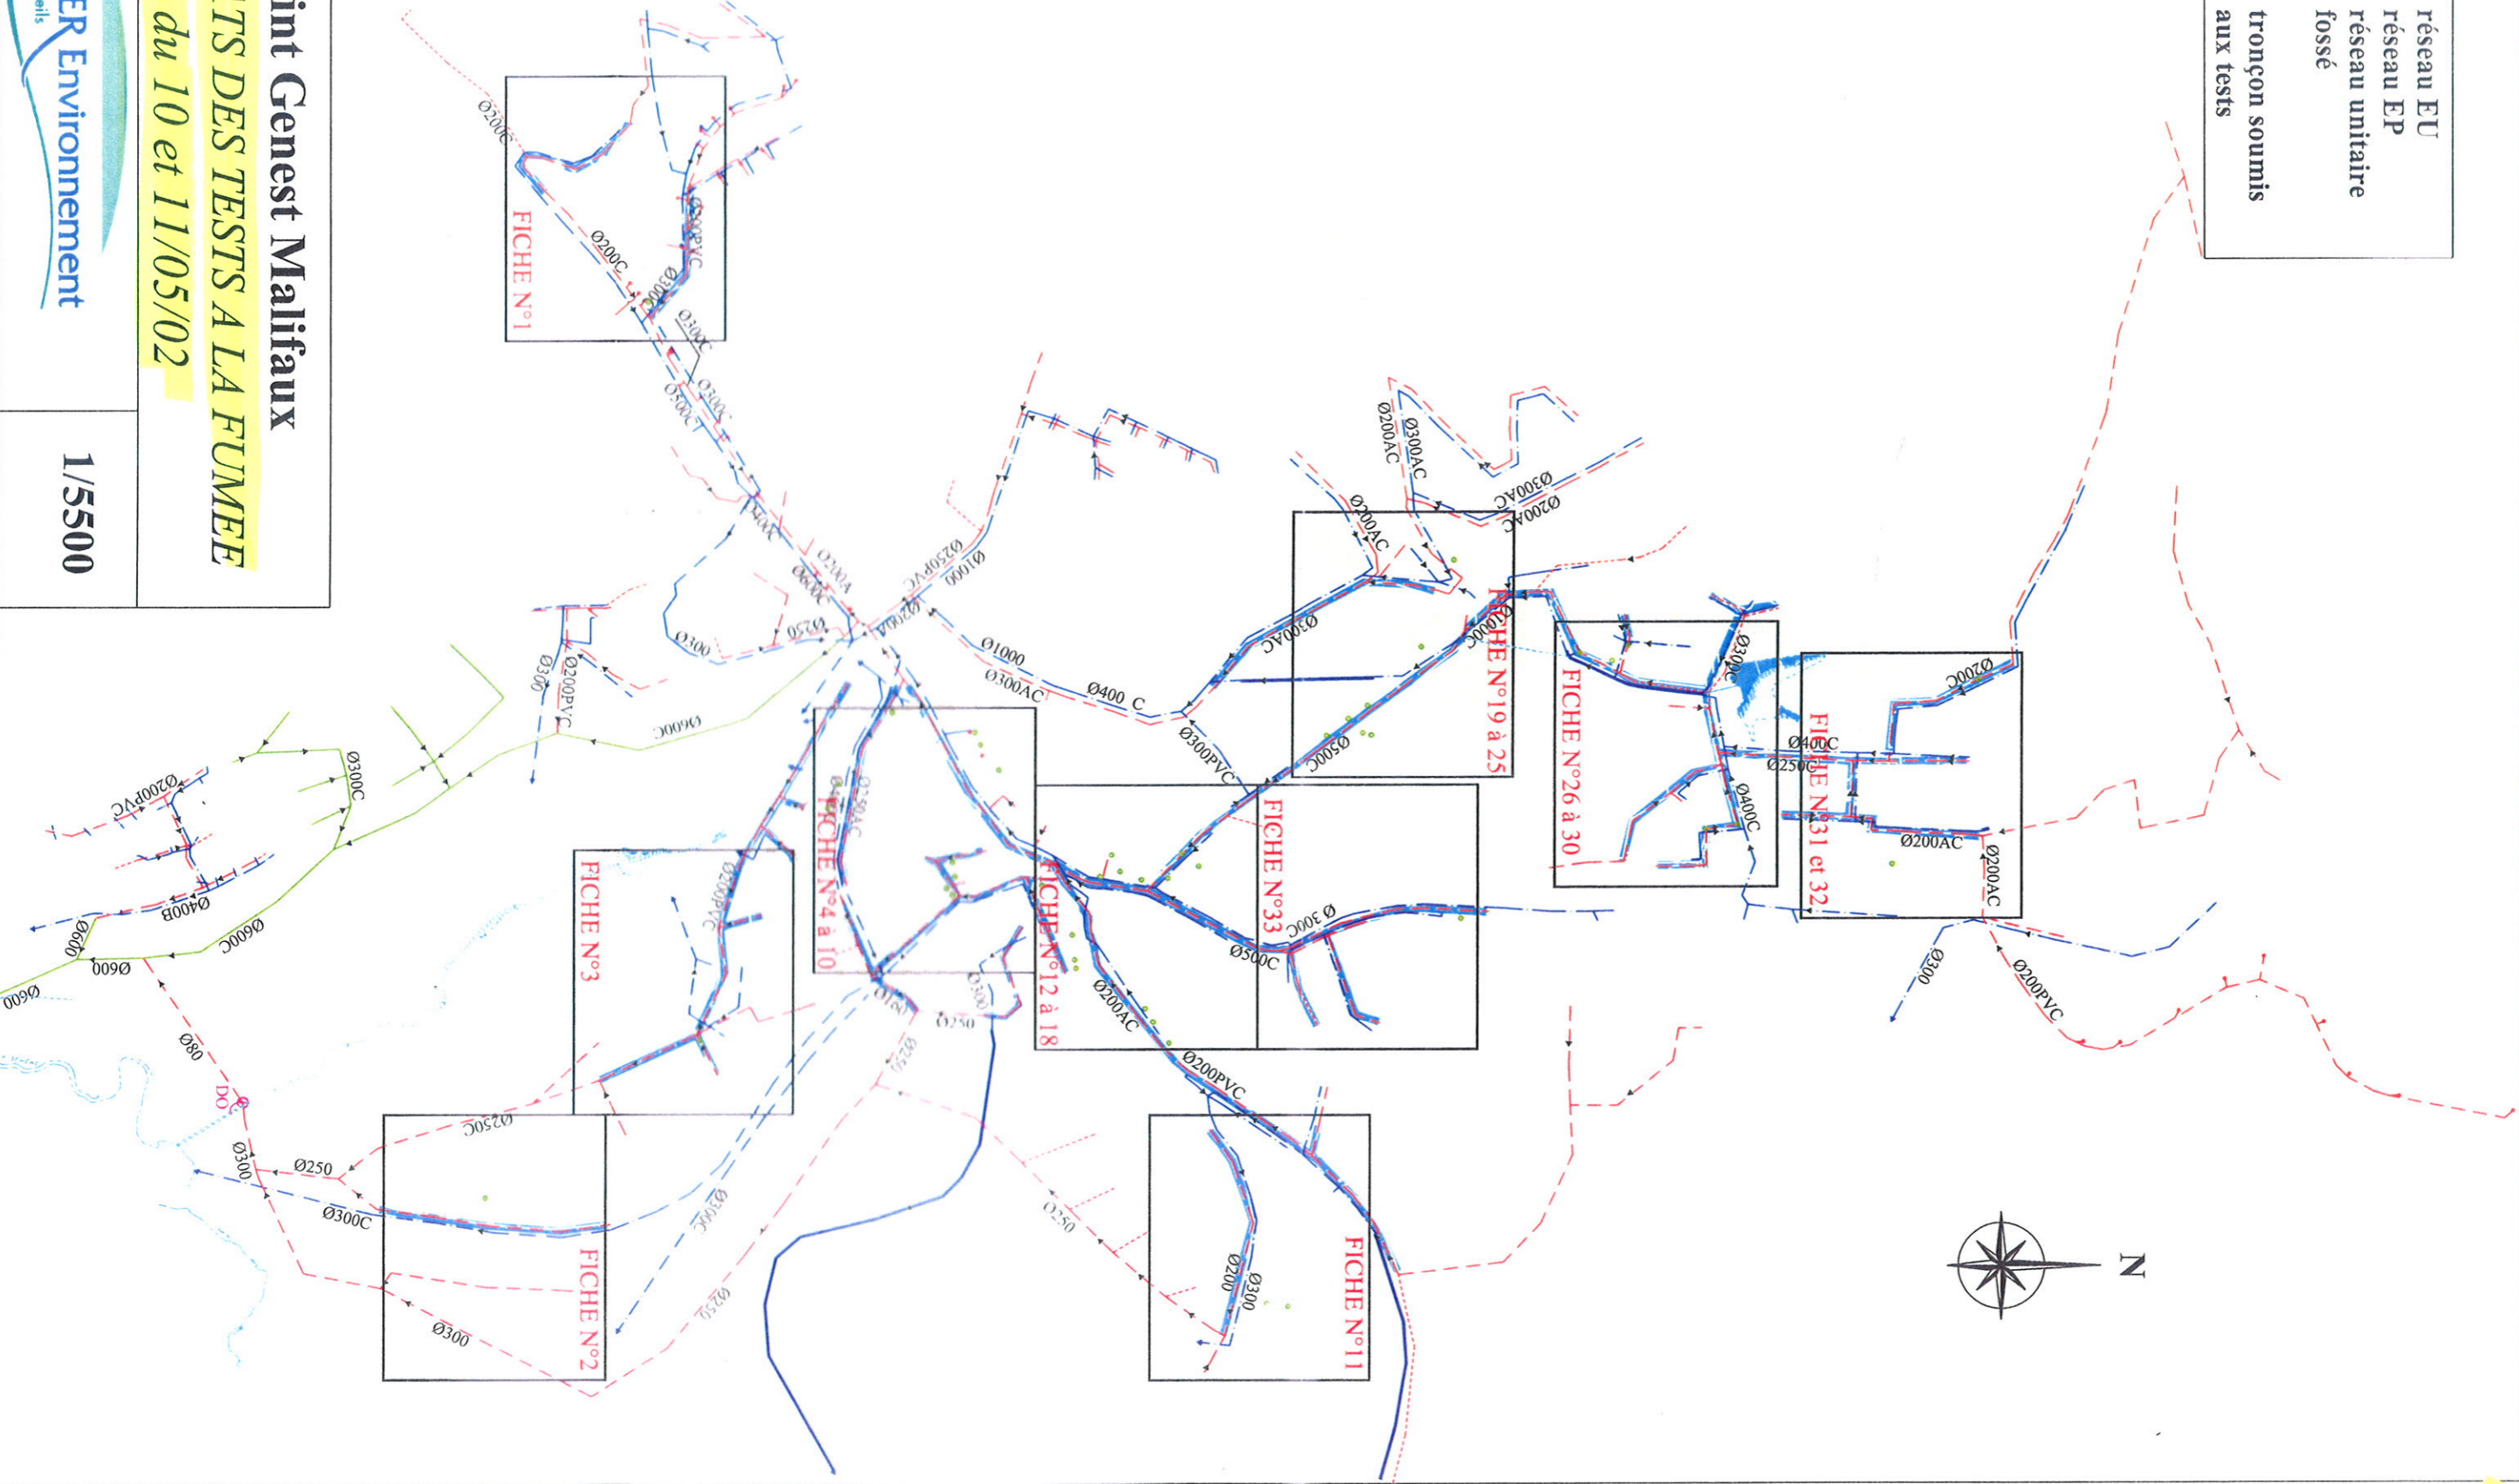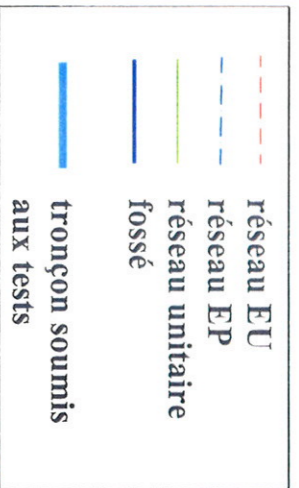


Saint Genest Malifaux

RESULTATS DES TESTS A LA FUMEE
 du 10 et 11/05/02

→ Réseau hameau
de la République

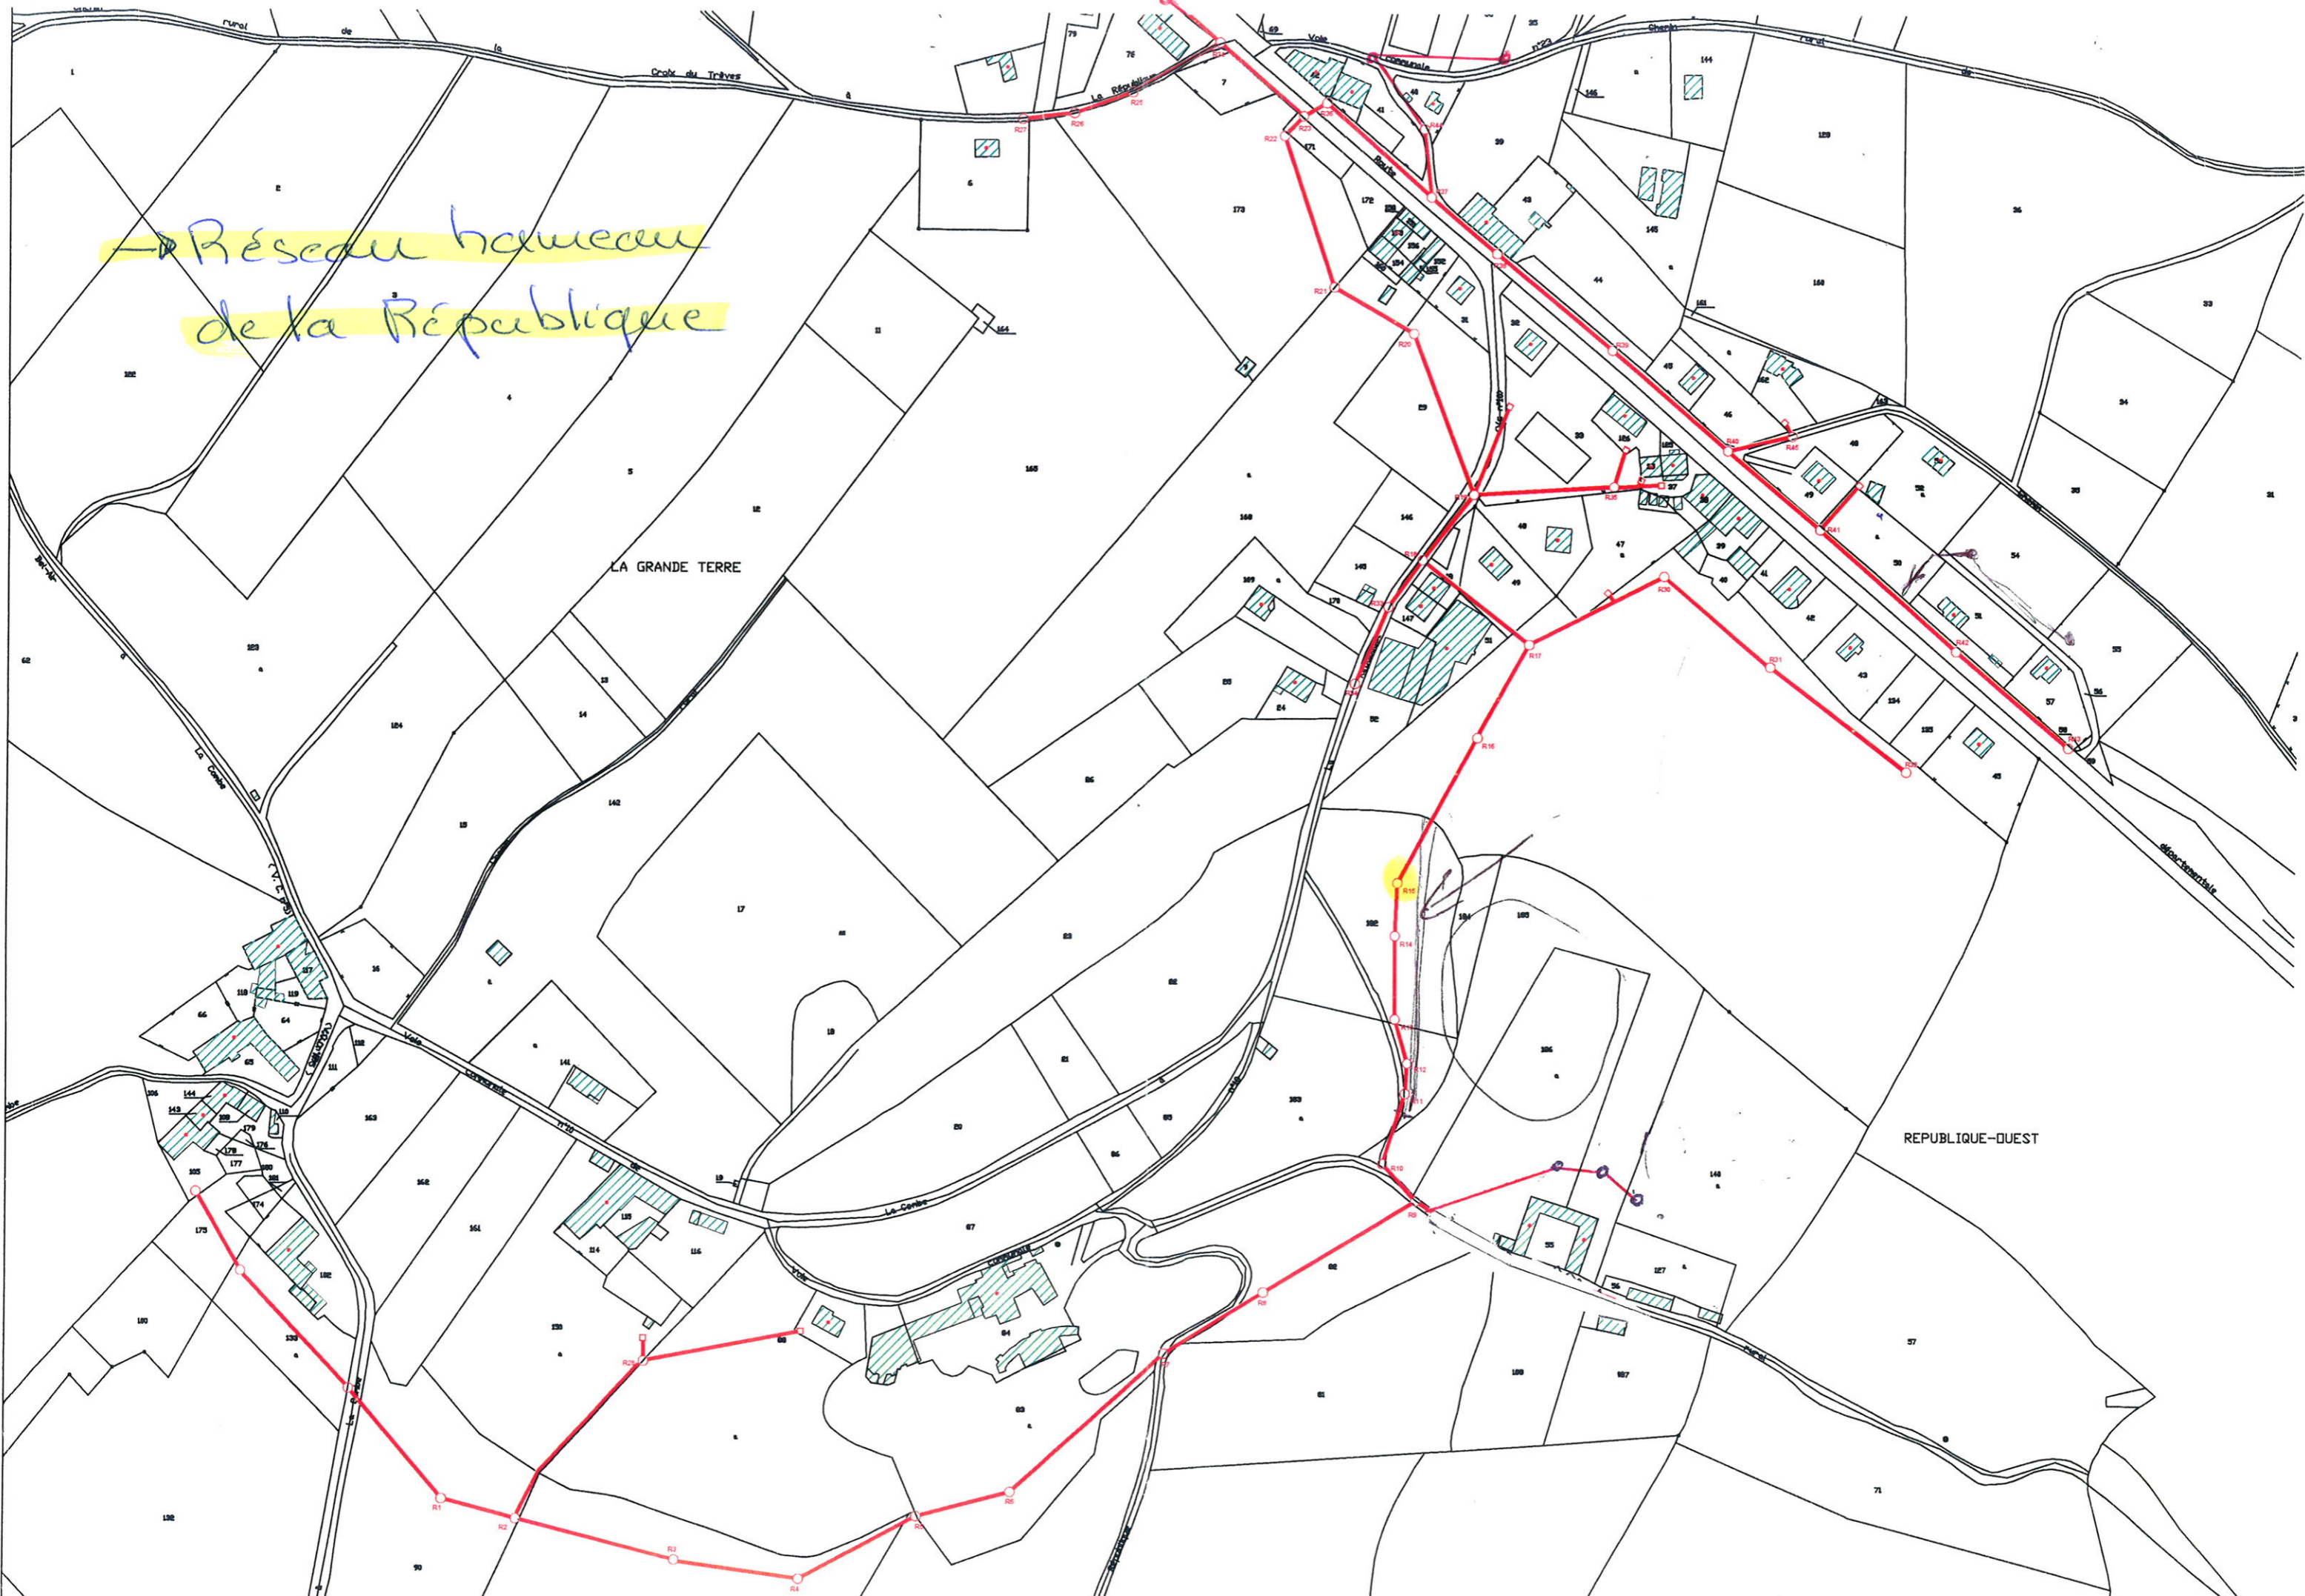

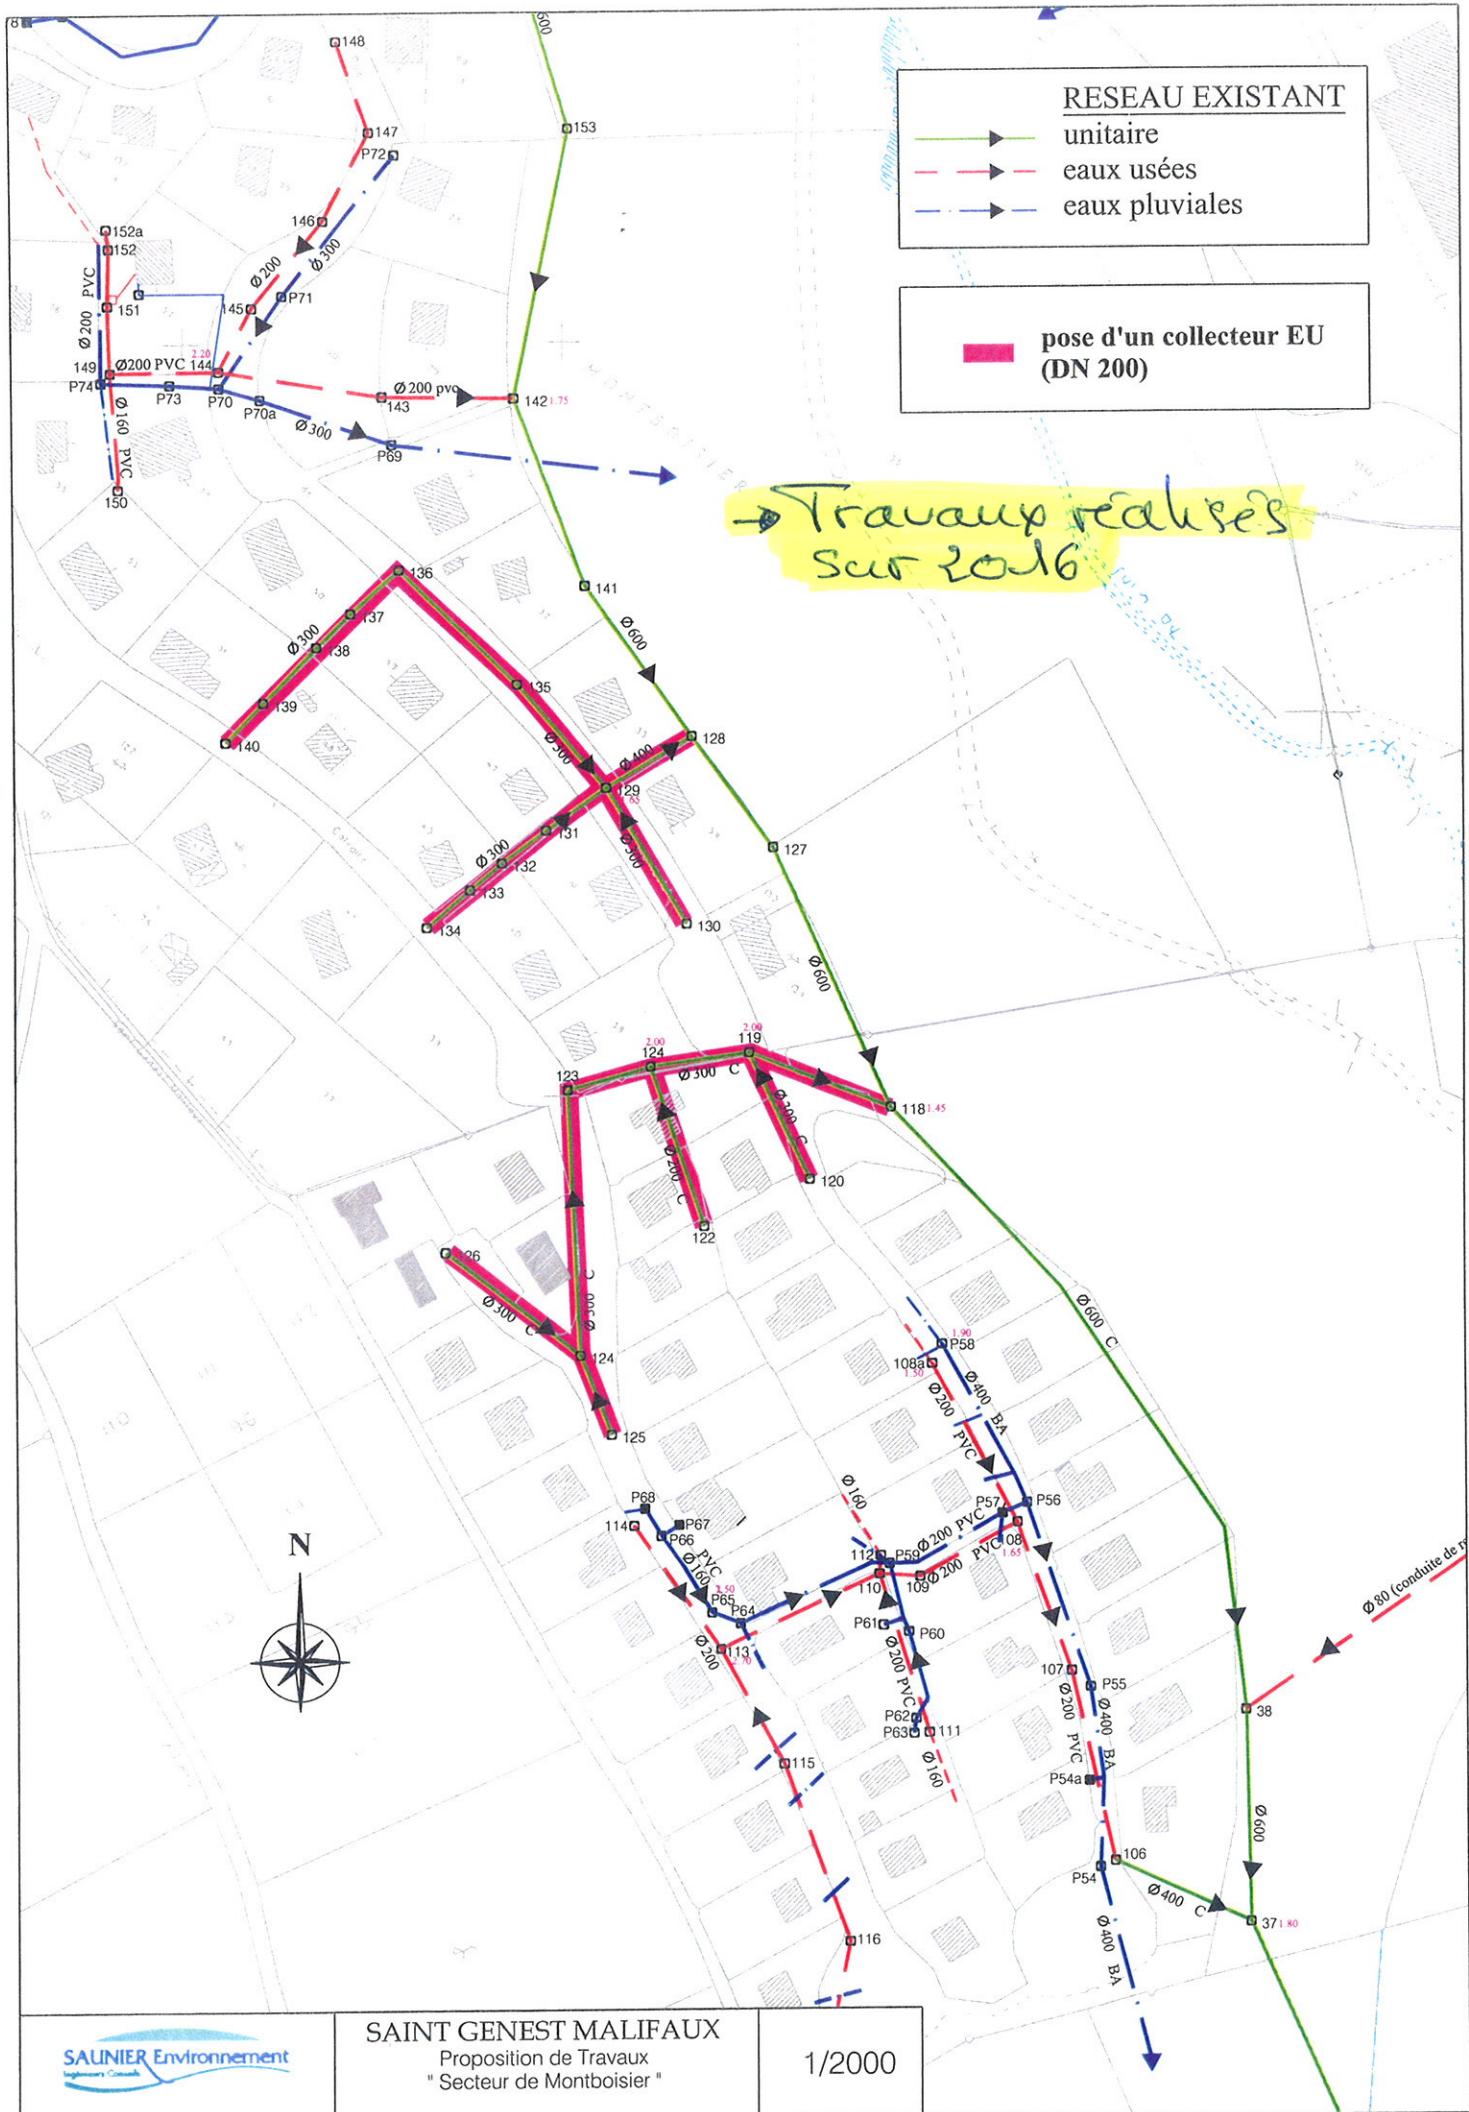

RESEAU EXISTANT

- ▶— unitaire
- - -▶- - - eaux usées
- - -▶- - - eaux pluviales


pose d'un collecteur EU (DN 200)

Travaux réalisés sur 2016



Commune de Saint Genest Malifaux
Résultats des tests à la fumée du 10 et 11/05/02

FICHE N°34 Usine FIMA

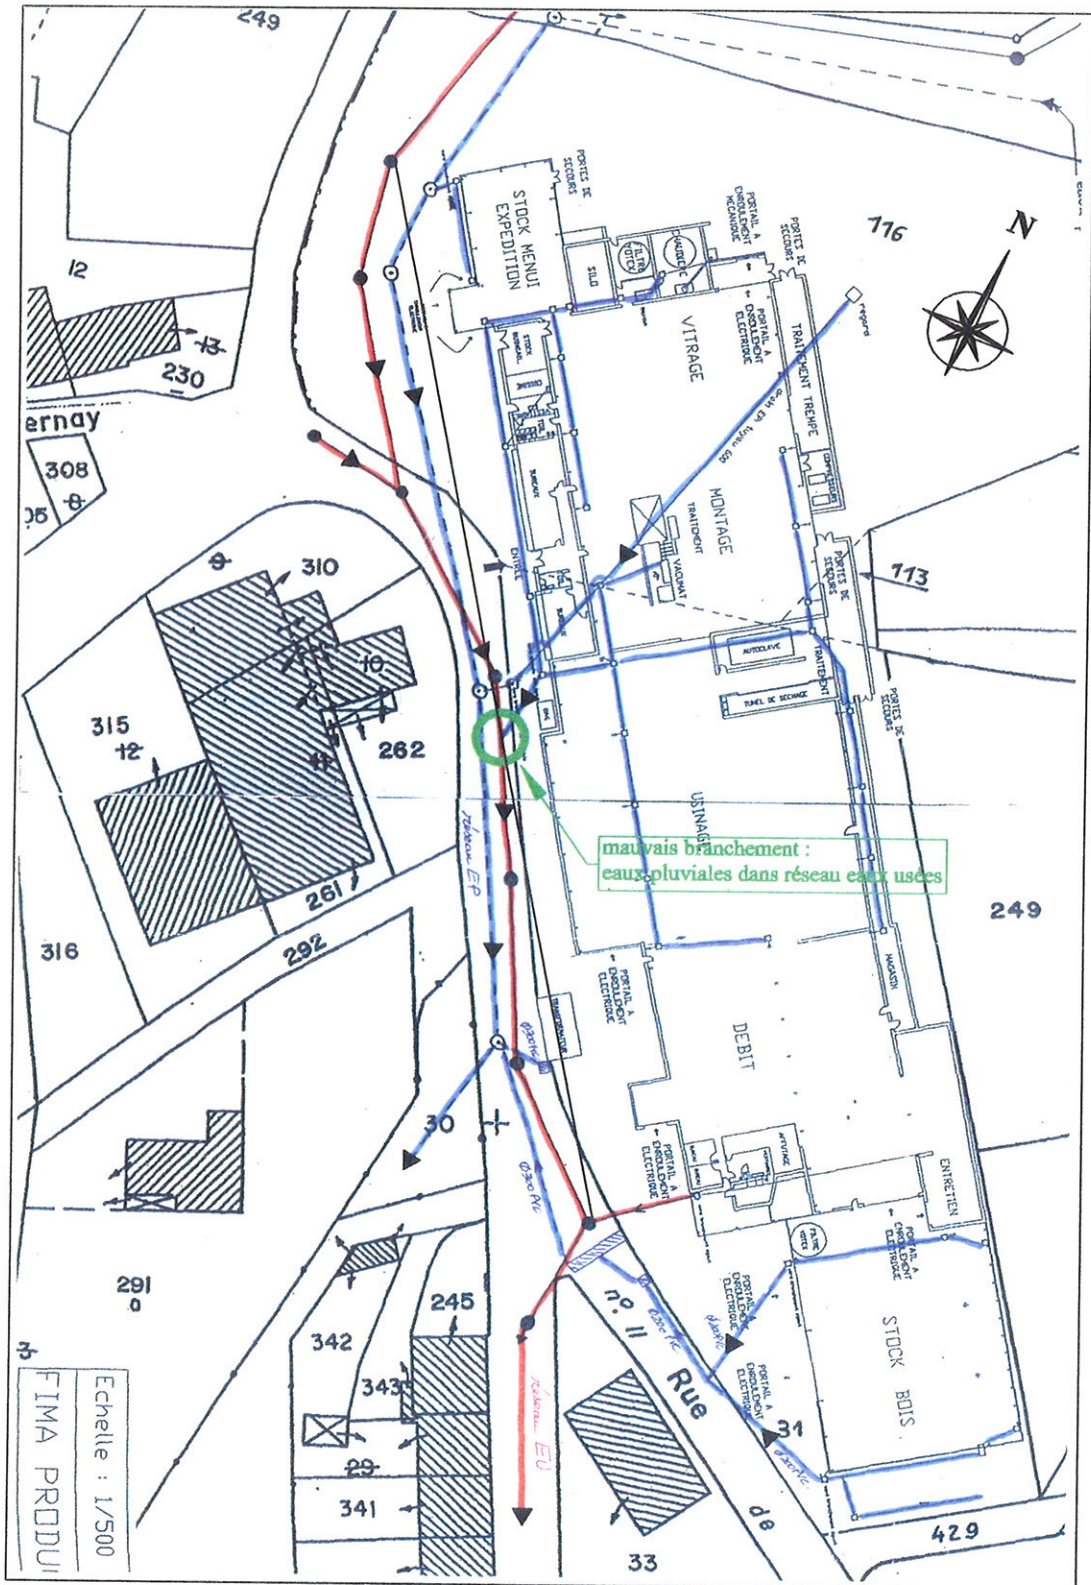

1/1000

Saunier Environnement