

Département :
LOIRE

Commune :
SAINT-GENEST-MALIFAUX

Section : AD
Feuille : 000 AD 01

Échelle d'origine : 1/1000
Échelle d'édition : 1/4000

Date d'édition : 19/06/2018
(fuseau horaire de Paris)

Coordonnées en projection : RGF93CC46
©2017 Ministère de l'Action et des
Comptes publics

DIRECTION GÉNÉRALE DES FINANCES PUBLIQUES

EXTRAIT DU PLAN CADASTRAL

Le plan visualisé sur cet extrait est géré
par le centre des impôts foncier suivant :
SAINT-ETIENNE
8, rue de la Convention 42023 SAINT-
ETIENNE 42023
42023 SAINT ETIENNE
tél. 04 77 47 62 30 -fax 04 77 47 62 44
cdif.saint-etienne@dgfip.finances.gouv.fr

Cet extrait de plan vous est délivré par :

cadastre.gouv.fr

conformément à la loi n° 92 597 du 1er juillet 1992, définissant la propriété artistique, les présents documents et dessins restent la propriété de Gilles

N°1A

MAIRIE DE ST GENEST MALIFAUX

Construction d'un local rangement

La Croix de Gary

42 660 SAINT GENEST MALIFAUX

arcad
architecture

PROJET

Maître d'Ouvrage :
Commune de Saint Genest Malifaux
Place Foch
42660 SAINT GENEST MALIFAUX

Modifications :

- A/ ELECTRICITE + RESEAU

Ech 1/4 000

Ech 1/50

Ech 1/50

Ech 1/50

Ech 1/50

**SITUATION
MASSE
PLANS
COUPES
ELEVATIONS
VOLET PAYSAGER**


18.06.2018

- AGENCE D'ARCHITECTURE - CONSEIL EN ENVIRONNEMENT - ARCHITECTURE
NAVALE -

Gilles Gentil

- Architecte DPLG - Ecole Nationale Supérieure d'Architecture de Saint Etienne -
- Conseiller en Environnement - D.U. 3ème cycle - Université Jean Monnet Saint Etienne -
- Architecte naval - C.E.A.A. - Ecole Nationale Supérieure d'Architecture de Paris la Villette -
Rue Jean Meunier - 42660 Saint Genest Malifaux - Tel : 04 77 39 06 05 - 09 64 30 82 81 - Mel : arcad.st.genest@orange.fr -
L'Escoussée - 32380 Saint Léonard - Tel : 06 80 90 44 39 - Mel : arcad.st.leonard@orange.fr -
- numéro national d'inscription à l'Ordre des Architectes : 33216 -

NOTA: Les cotes devront faire l'objet d'une vérification avant toute exécution

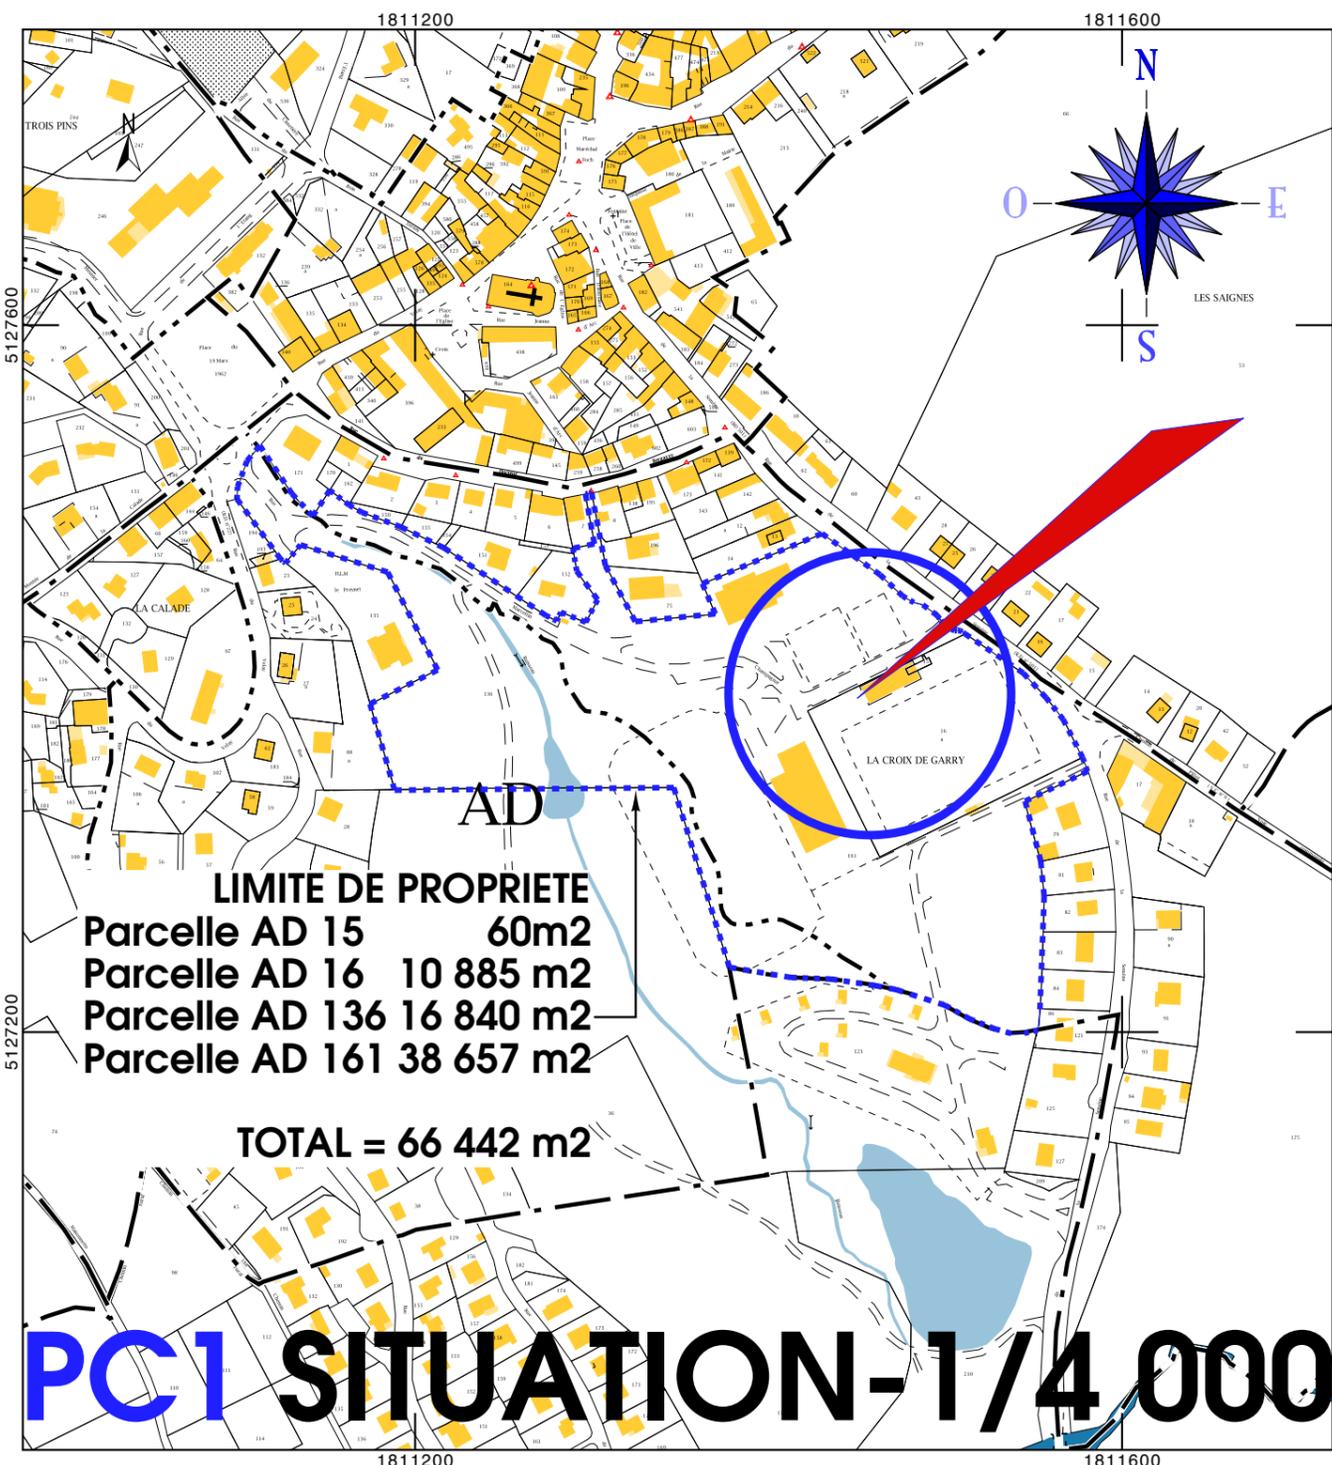

Gentil architecte, et ne saurait être reproduits ou utilisés sans autorisation expresse.

DIRECTION GÉNÉRALE DES
FINANCES PUBLIQUES

EXTRAIT DU PLAN CADASTRAL

Département :
LOIRE

Commune :
SAINT-GENEST-MALIFAUX

Section : AD
Feuille : 000 AD 01

Échelle d'origine : 1/1000
Échelle d'édition : 1/200


Date d'édition : 19/06/2018
(fuseau horaire de Paris)

Coordonnées en projection : RGF93CC46

Le plan visualisé sur cet extrait est géré par le
centre des impôts foncier suivant :
SAINT-ETIENNE
8, rue de la Convention 42023 SAINT-
ETIENNE 42023
42023 SAINT ETIENNE
tél. 04 77 47 62 30 -fax 04 77 47 62 44
cdif.saint-etienne@dgif.finances.gouv.fr

Cet extrait de plan vous est délivré par :

cadastre.gouv.fr
©2017 Ministère de l'Action et des Comptes
publics

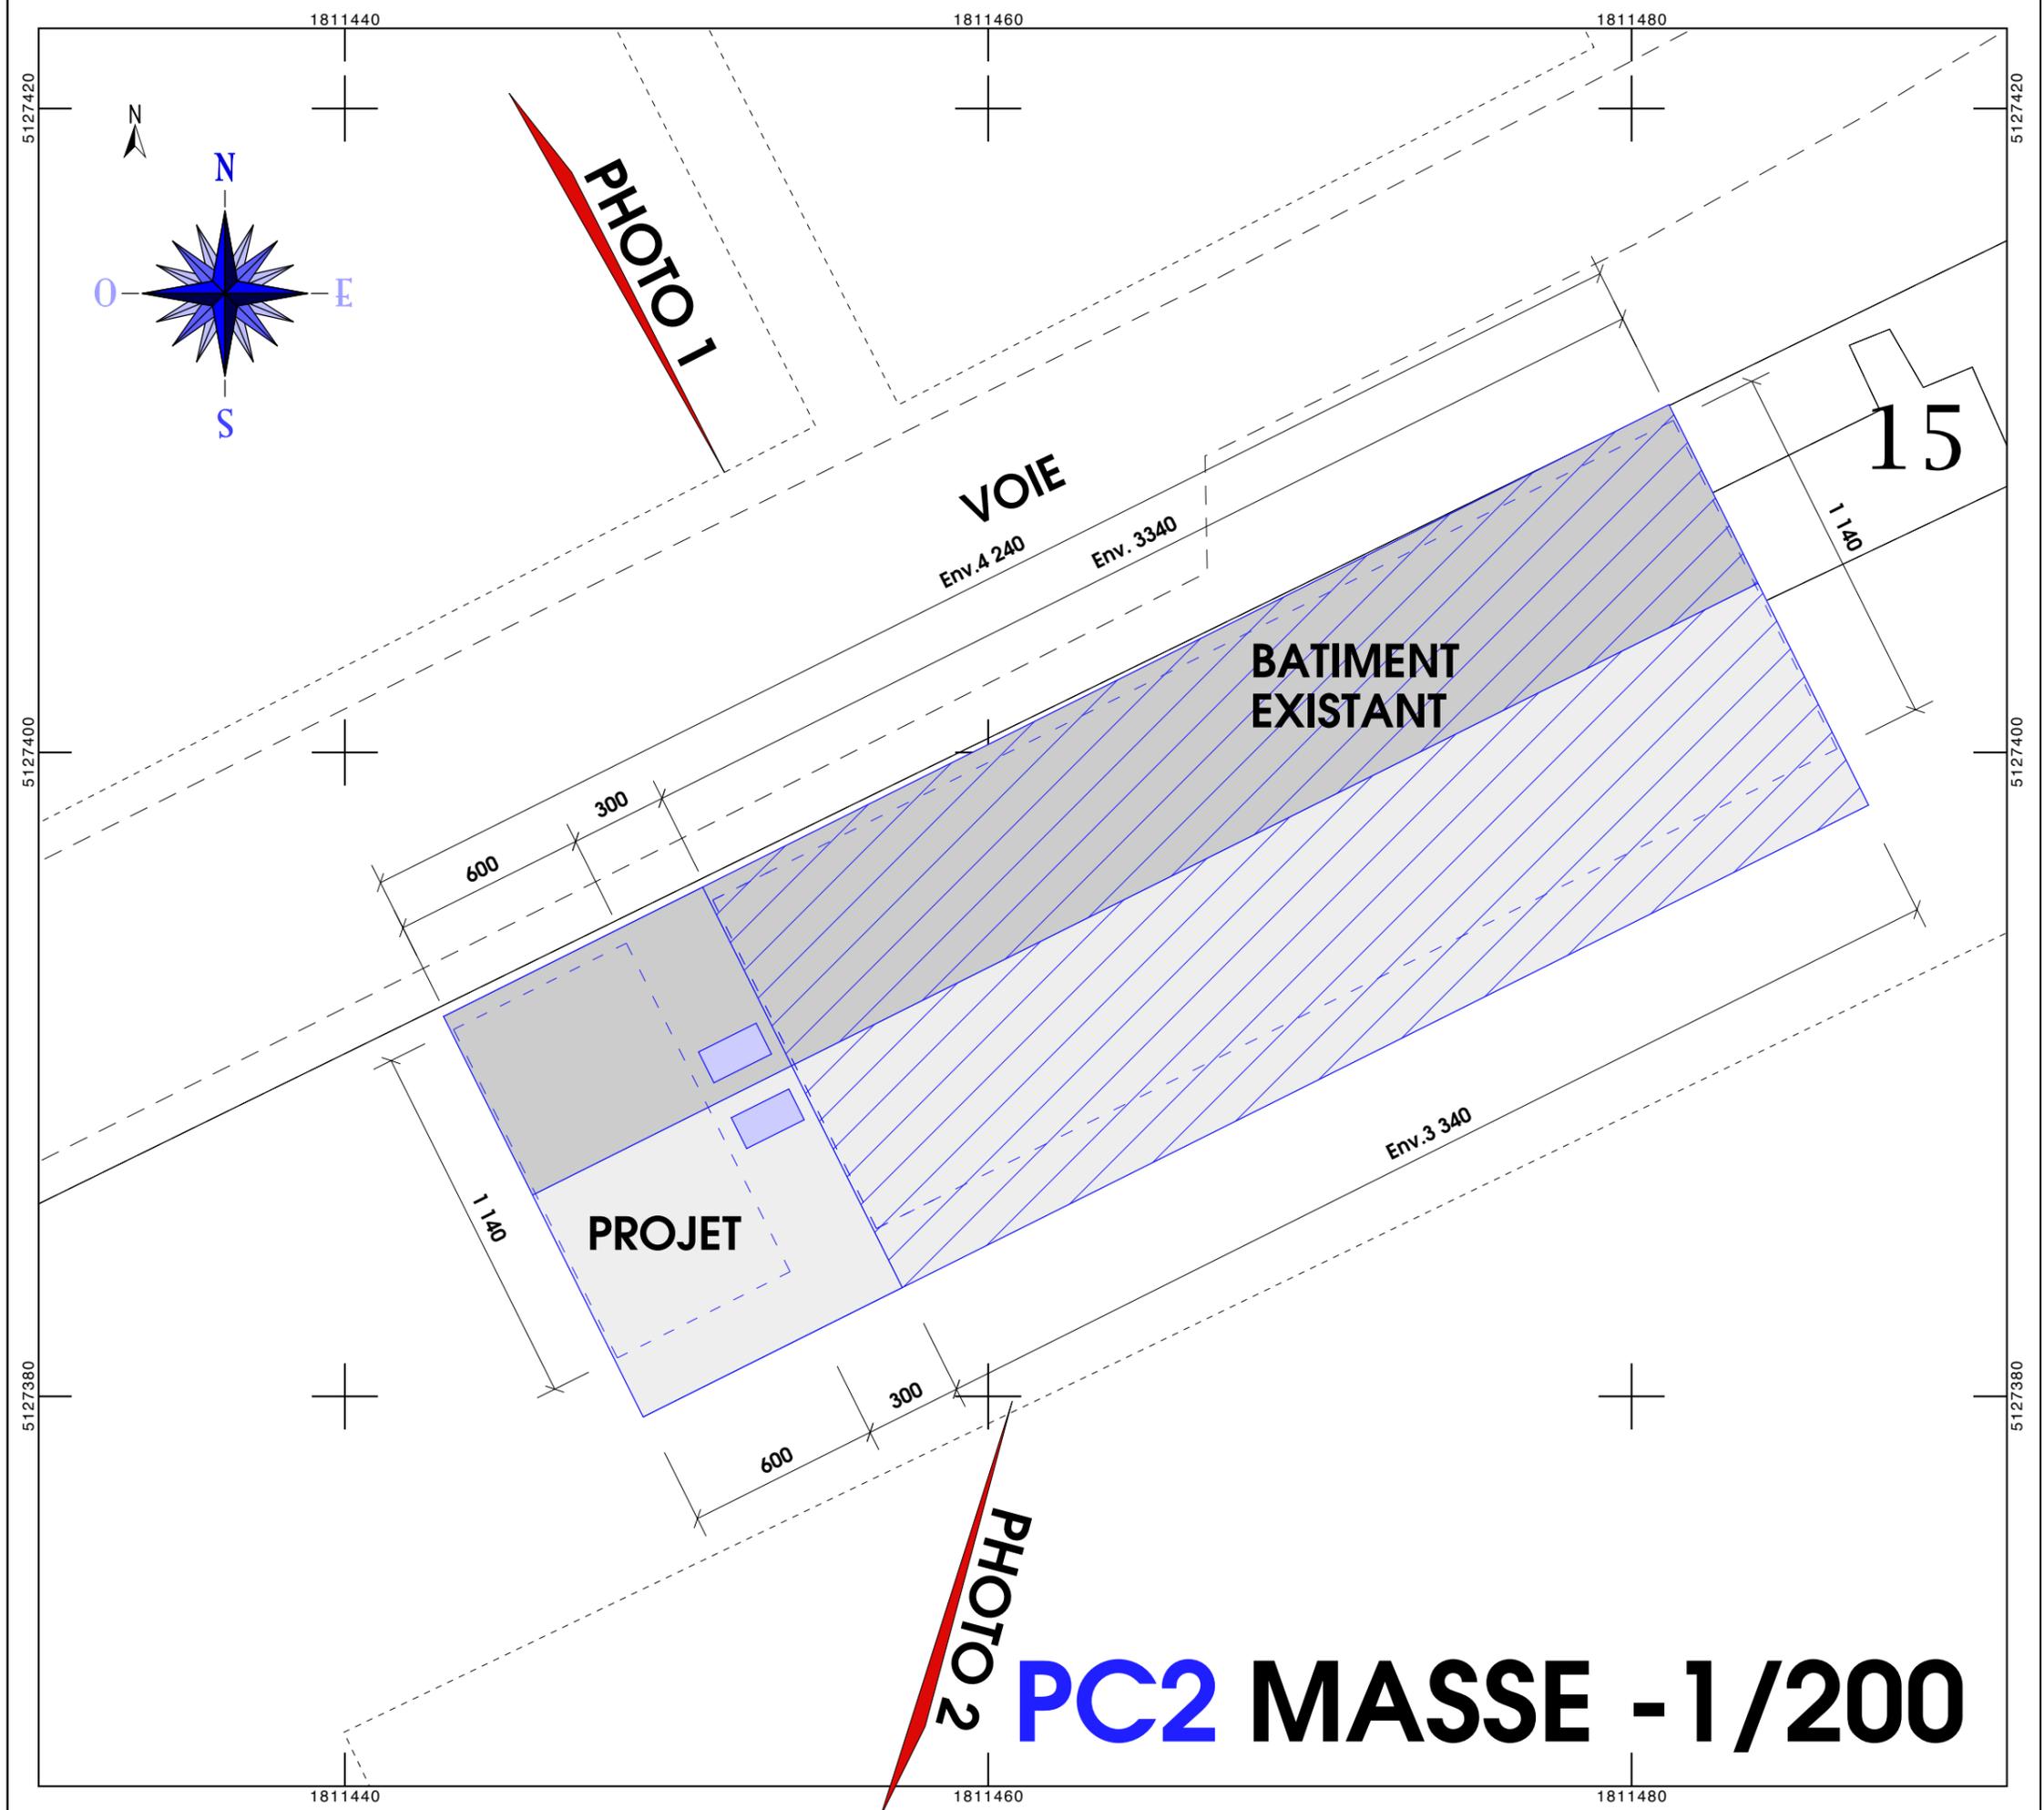



PC8 PHOTO 1



PC7 PHOTO 2



PC6 INSERTION

PC4 NOTICE PAYSAGERE

DESCRIPTION DE L'ENVIRONNEMENT.

Nous sommes dans la zone sportive de Saint Genest Malifaux. Plusieurs plateformes accueillent deux gymnases, deux stades de football, des terrains de tennis et différents équipements associés.

OBJET DU PROJET.

Notre projet consiste en la construction d'un local de rangement, en continuité avec le local réservé aux footballeurs

PRISE EN COMPTE ENVIRONNEMENTALE ET PAYSAGÈRE

L'extension est on ne peut plus simple. Elle reprend tous les codes du bâtiment existant, pente de toit, géométrie générale, couleurs.

- Implantation relatives aux espaces extérieurs

L'extension se fait en continuité du bâtiment existant, au même alignement.

- Implantation relatives aux espaces internes à la parcelle

Le passage piéton d'accès au stade est conservé.

L'extension se décale d'environ trois mètres pour maintenir l'accès, qui sera couvert.

- Volumétrie du projet

La volumétrie est simple, une couverture à deux pans avec un large débord coté Sud.

- Matériaux et couleurs

Couverture en bac acier rouge, de façon à anticiper le changement proche des bacs existants, enduit brossé ocre, au plus près de l'existant. Menuiseries PVC, aluminium et acier blanches.

- Limitation énergétique

Le bâtiment sera isolé, mais non chauffé.




- Traitement des eaux pluviales

Les eaux pluviales seront collectées séparément des eaux usées .


-Végétation, espace paysager

Il n'y aura pas d'aménagement autre que celui existant.



VOIE D'ACCES

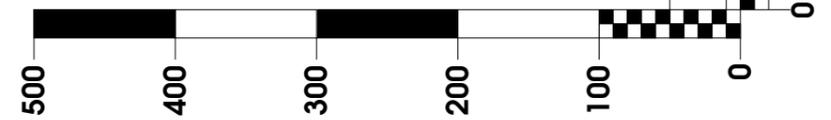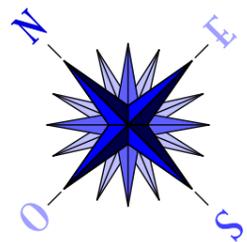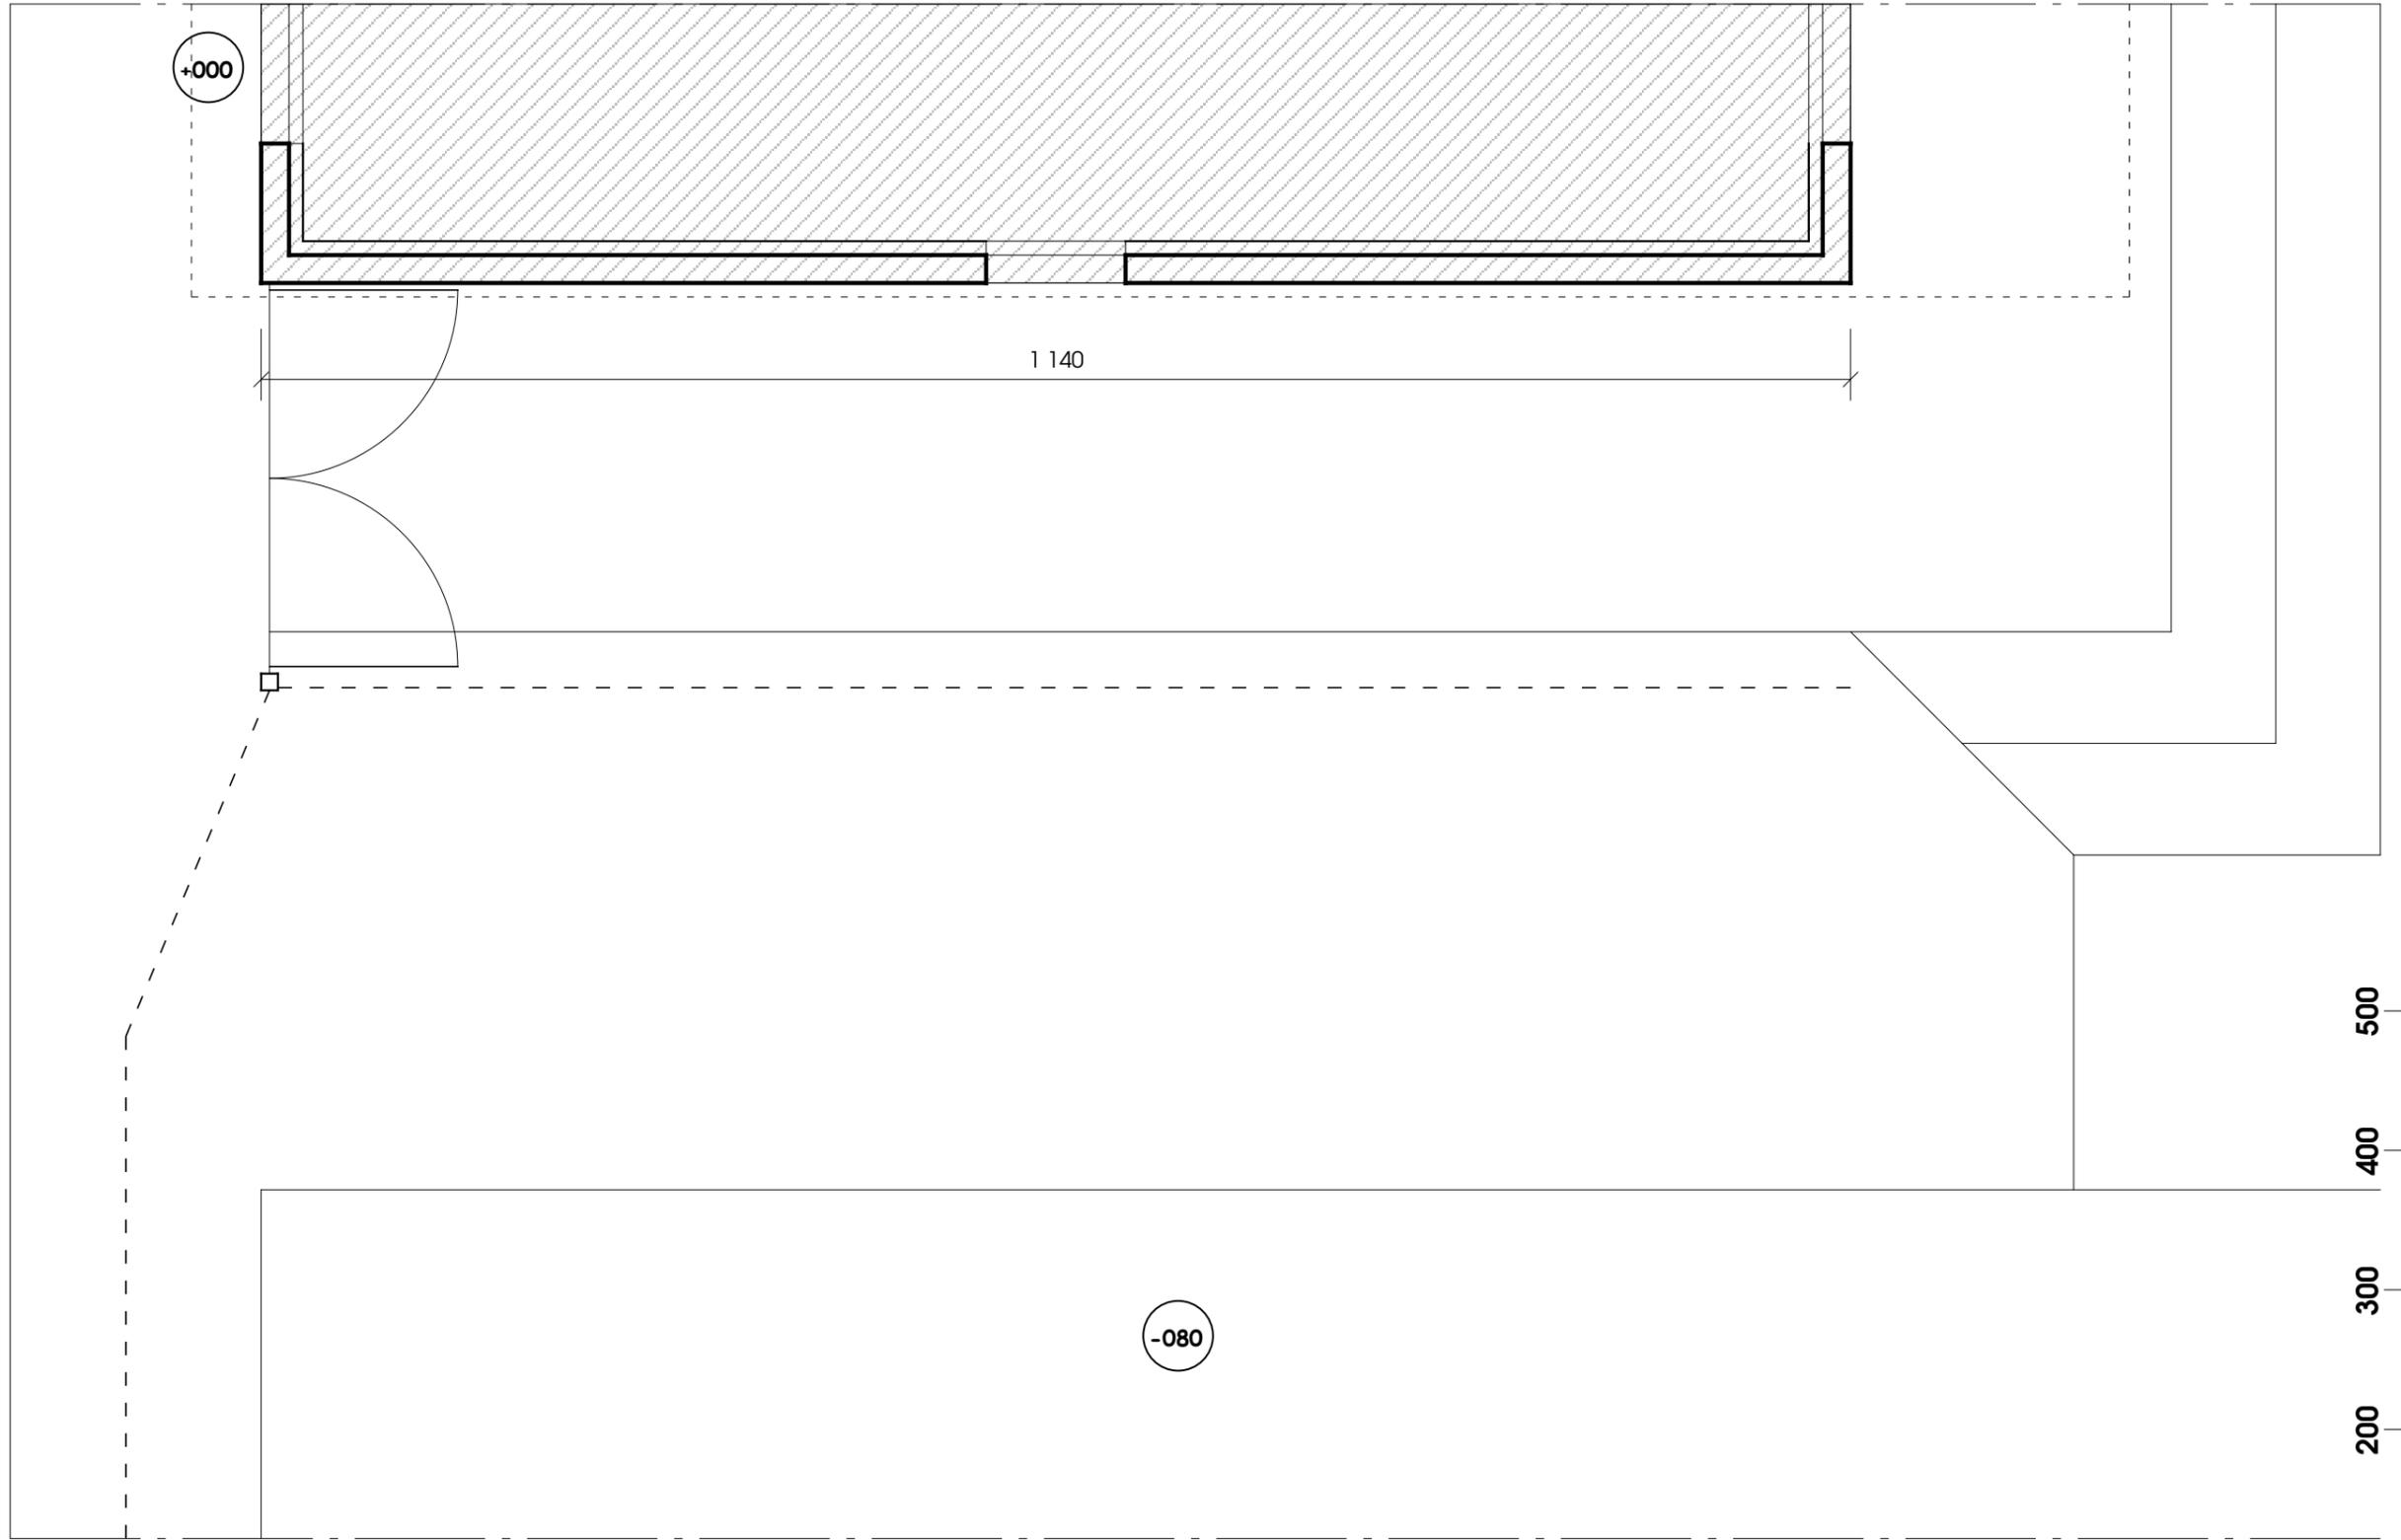


ETAT DES LIEUX - Plan - 1/50

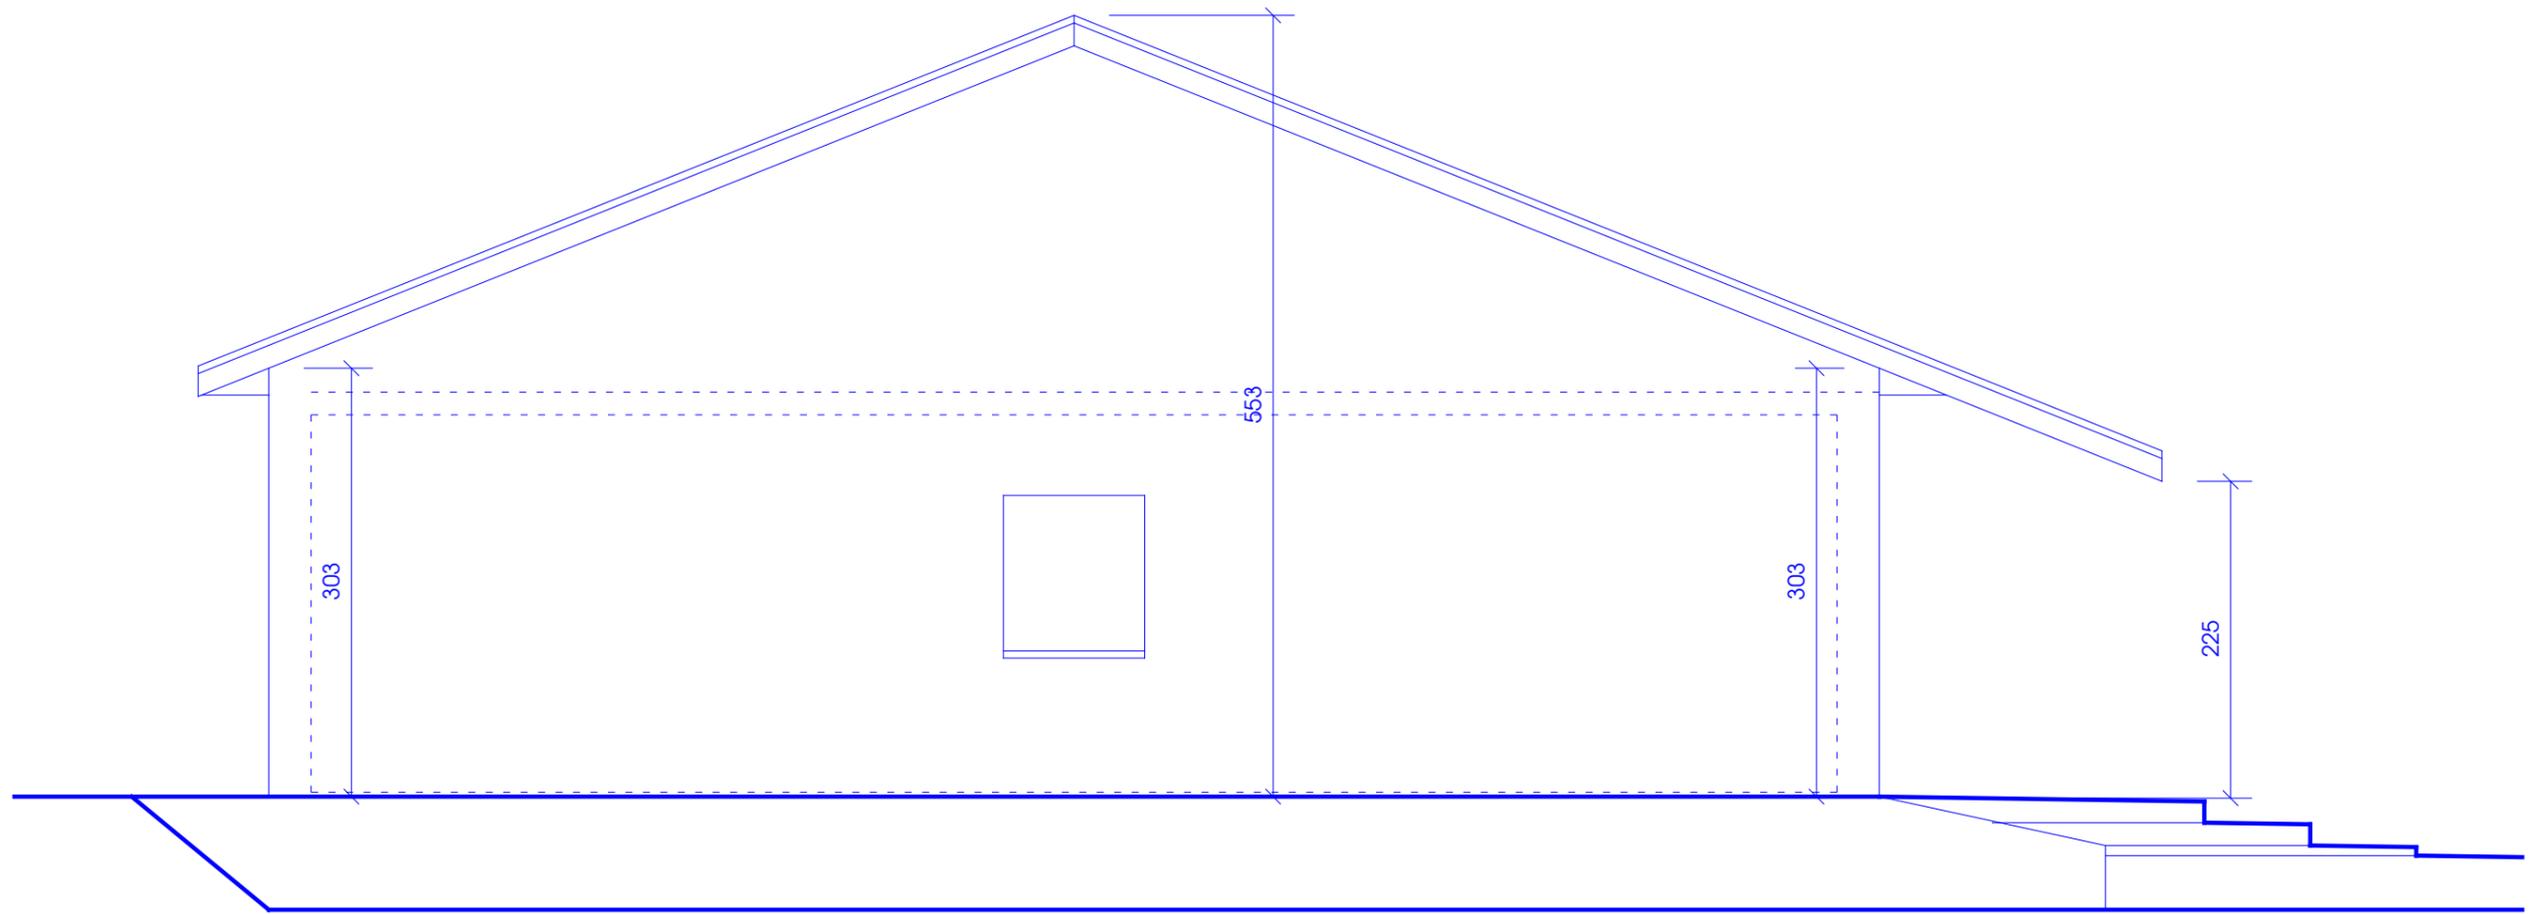



ETAT DES LIEUX - Façade Sud Ouest - 1/50

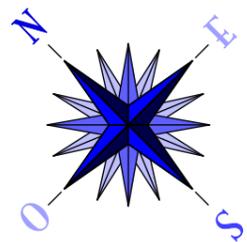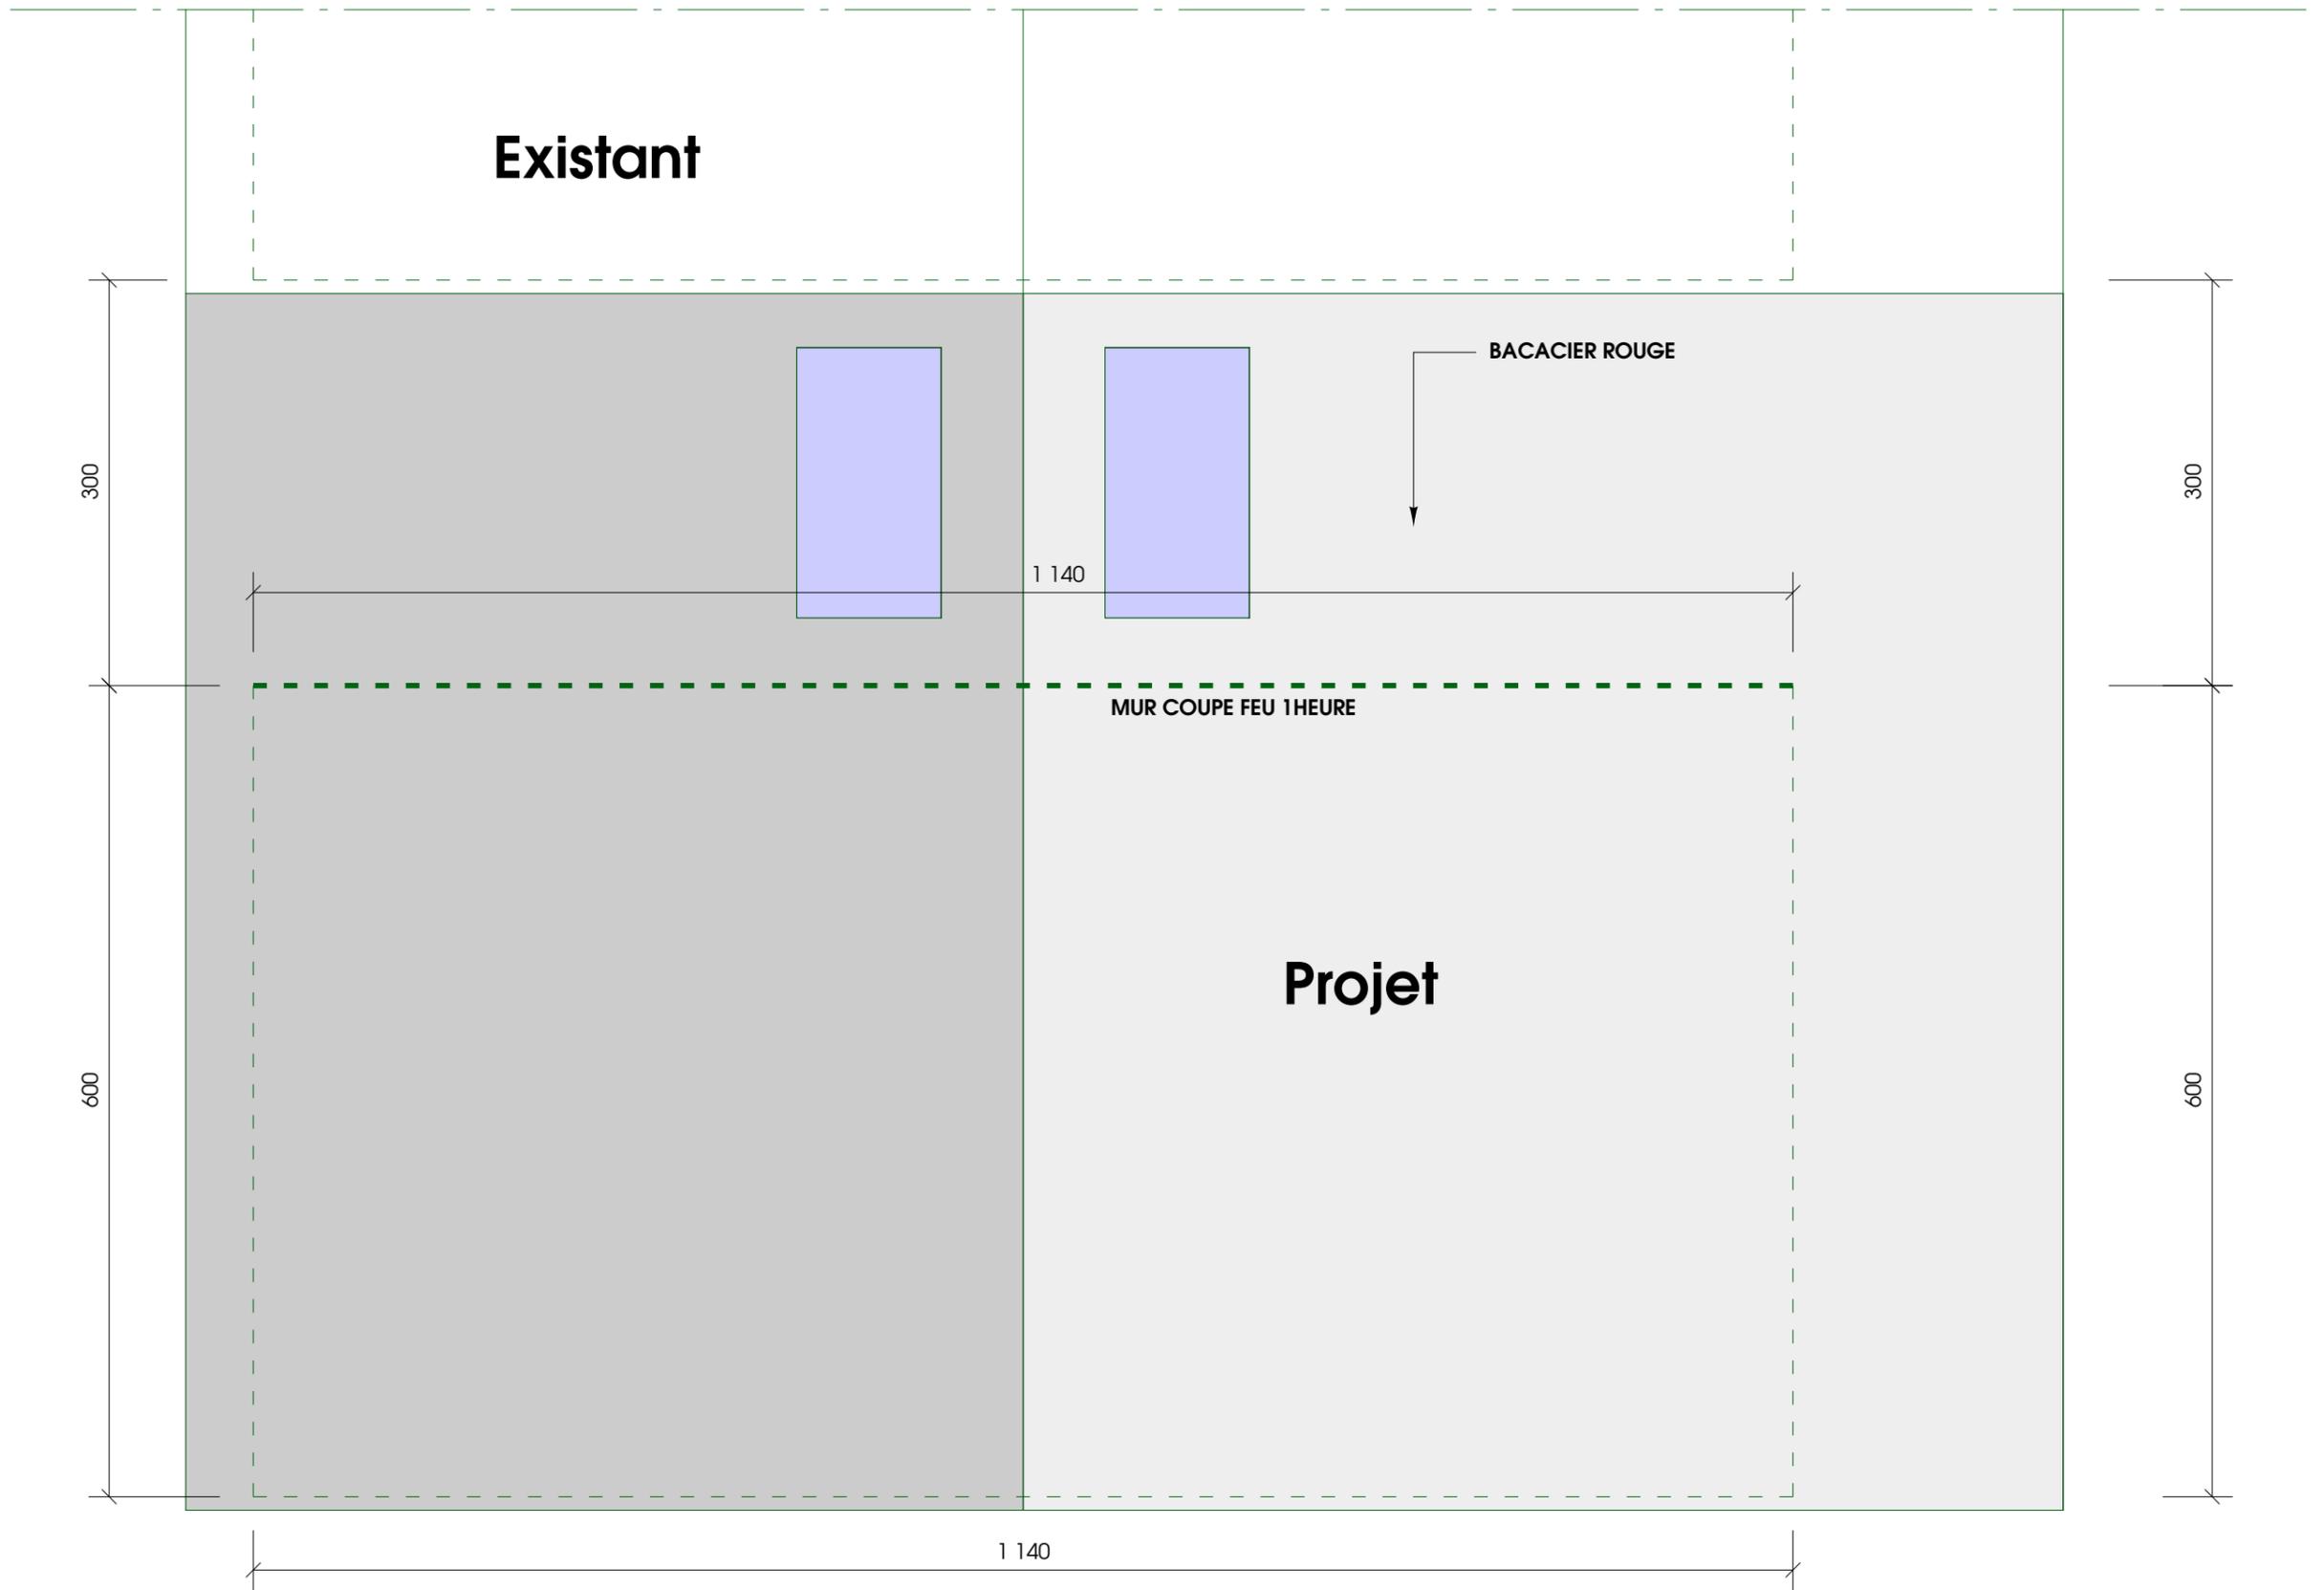



PROJET **PC5** - Plan de toiture - 1/50

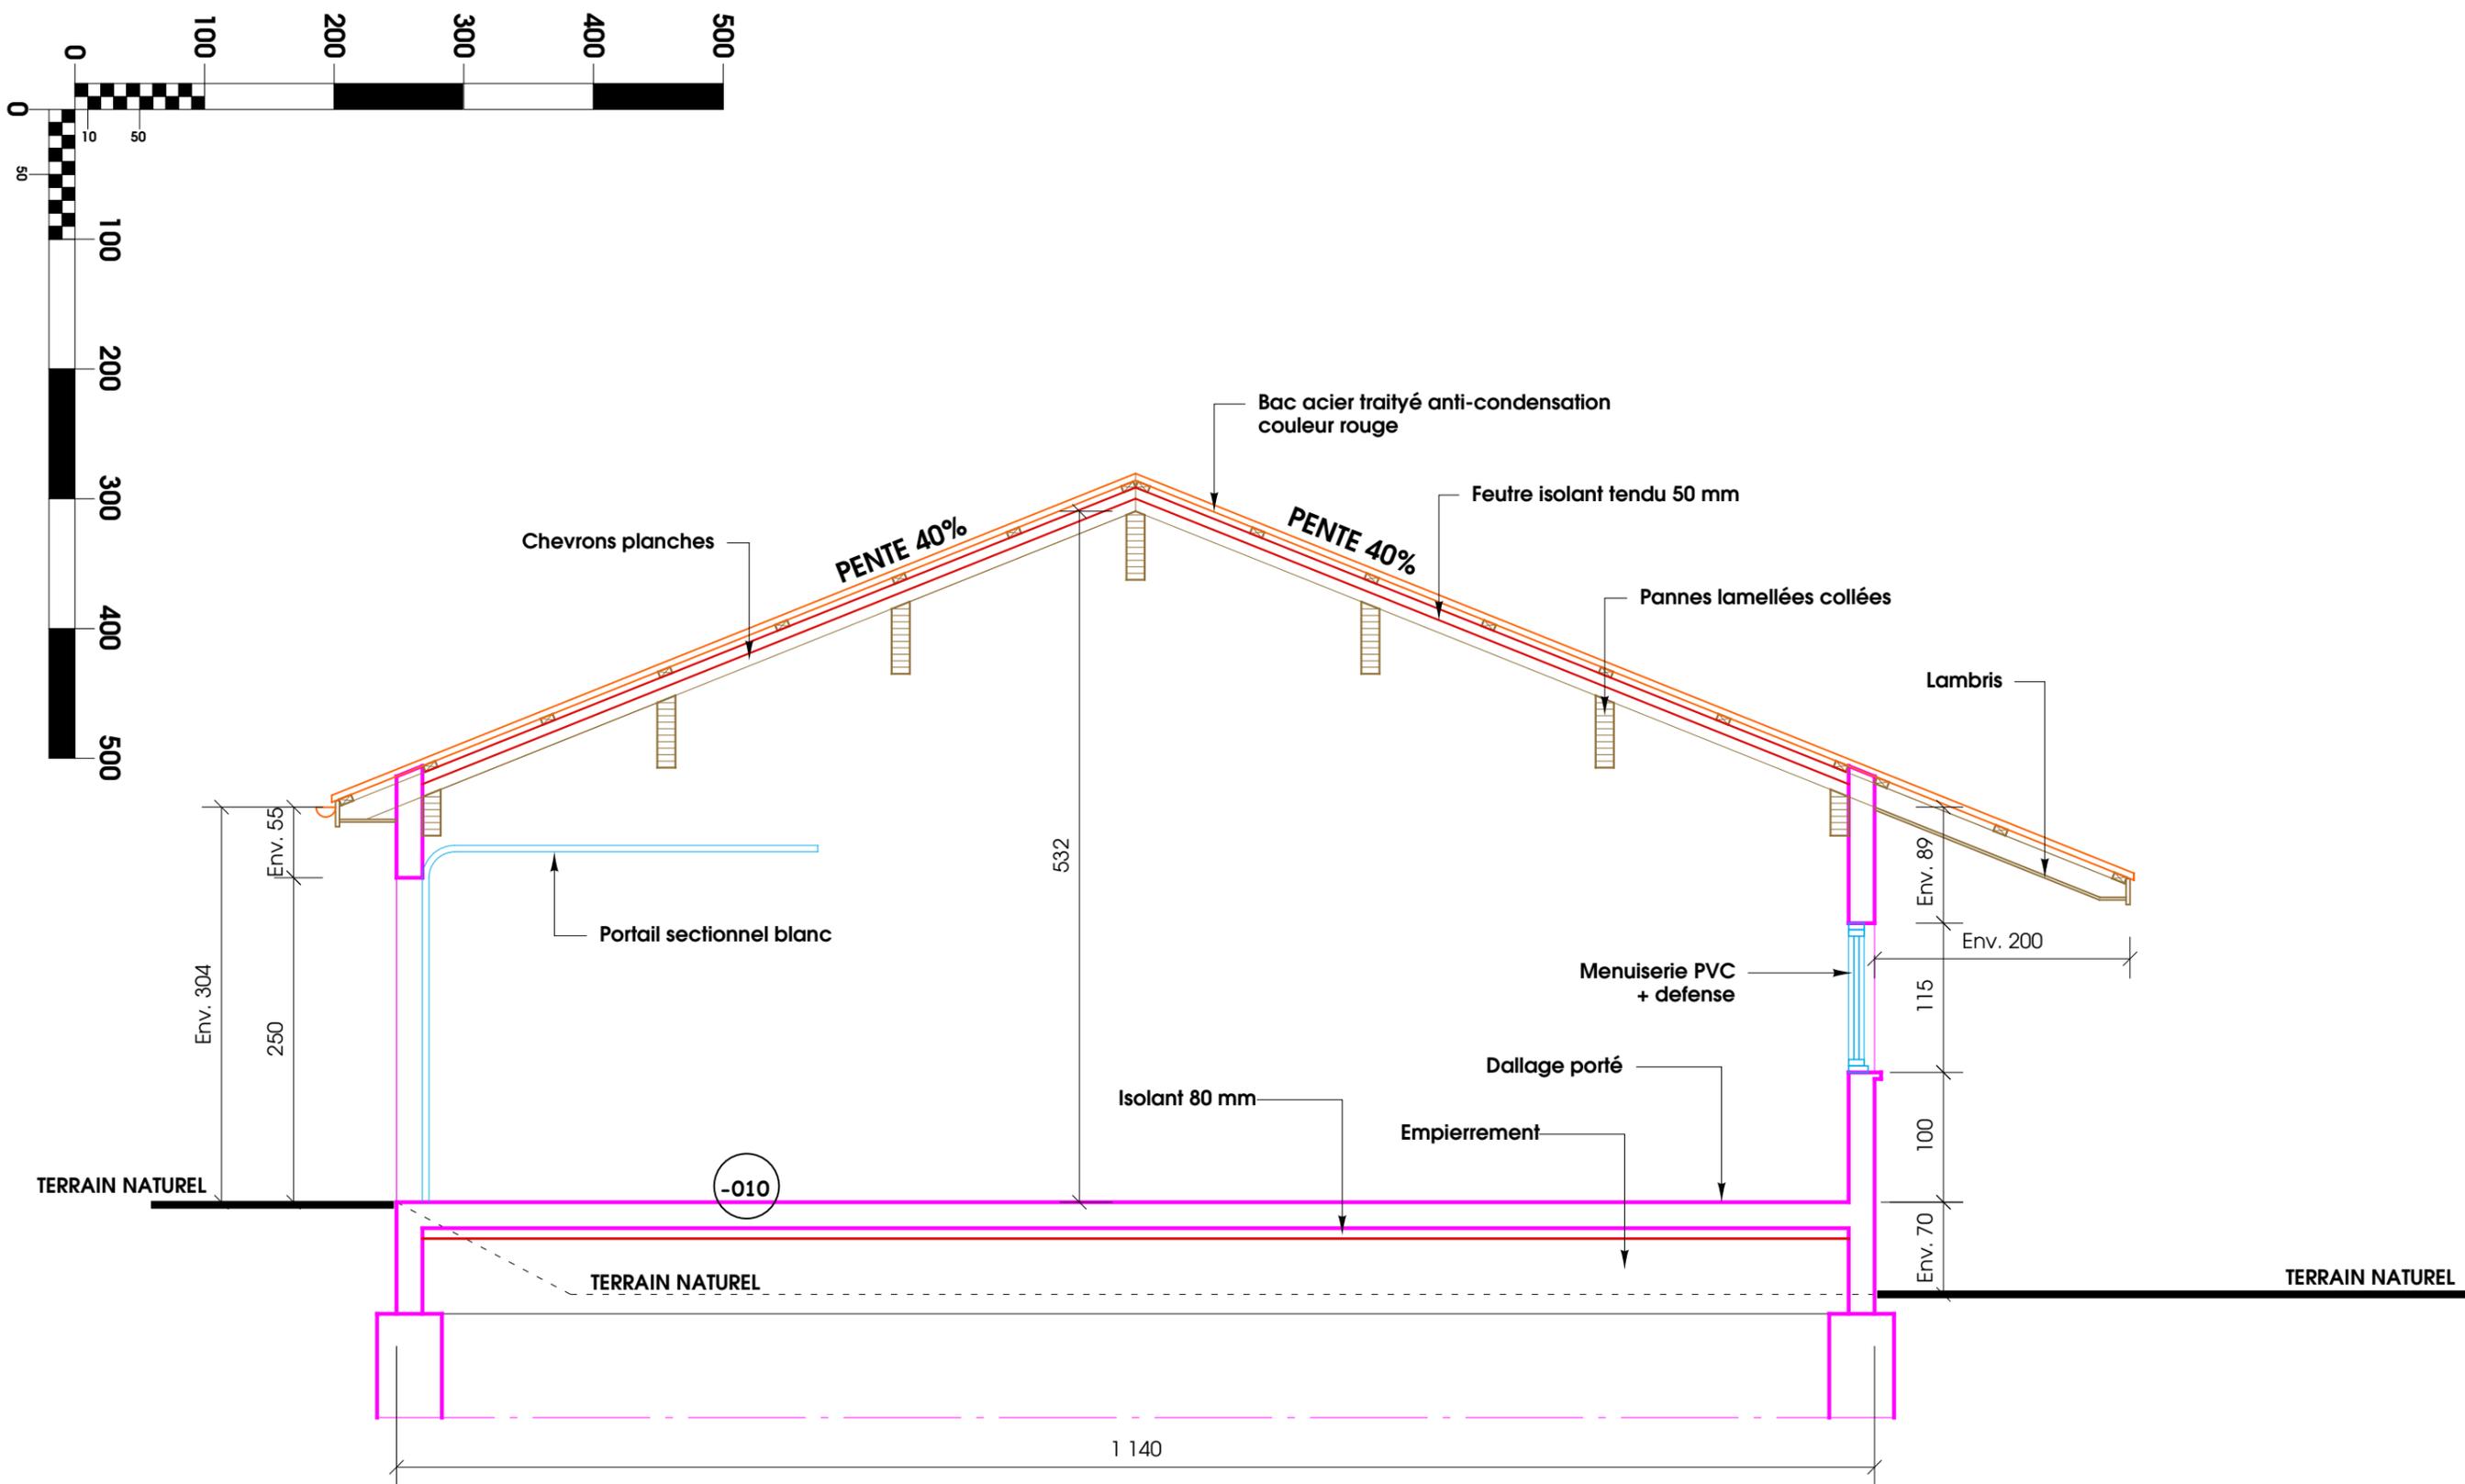



PROJET PC3 - Coupe A - 1/50

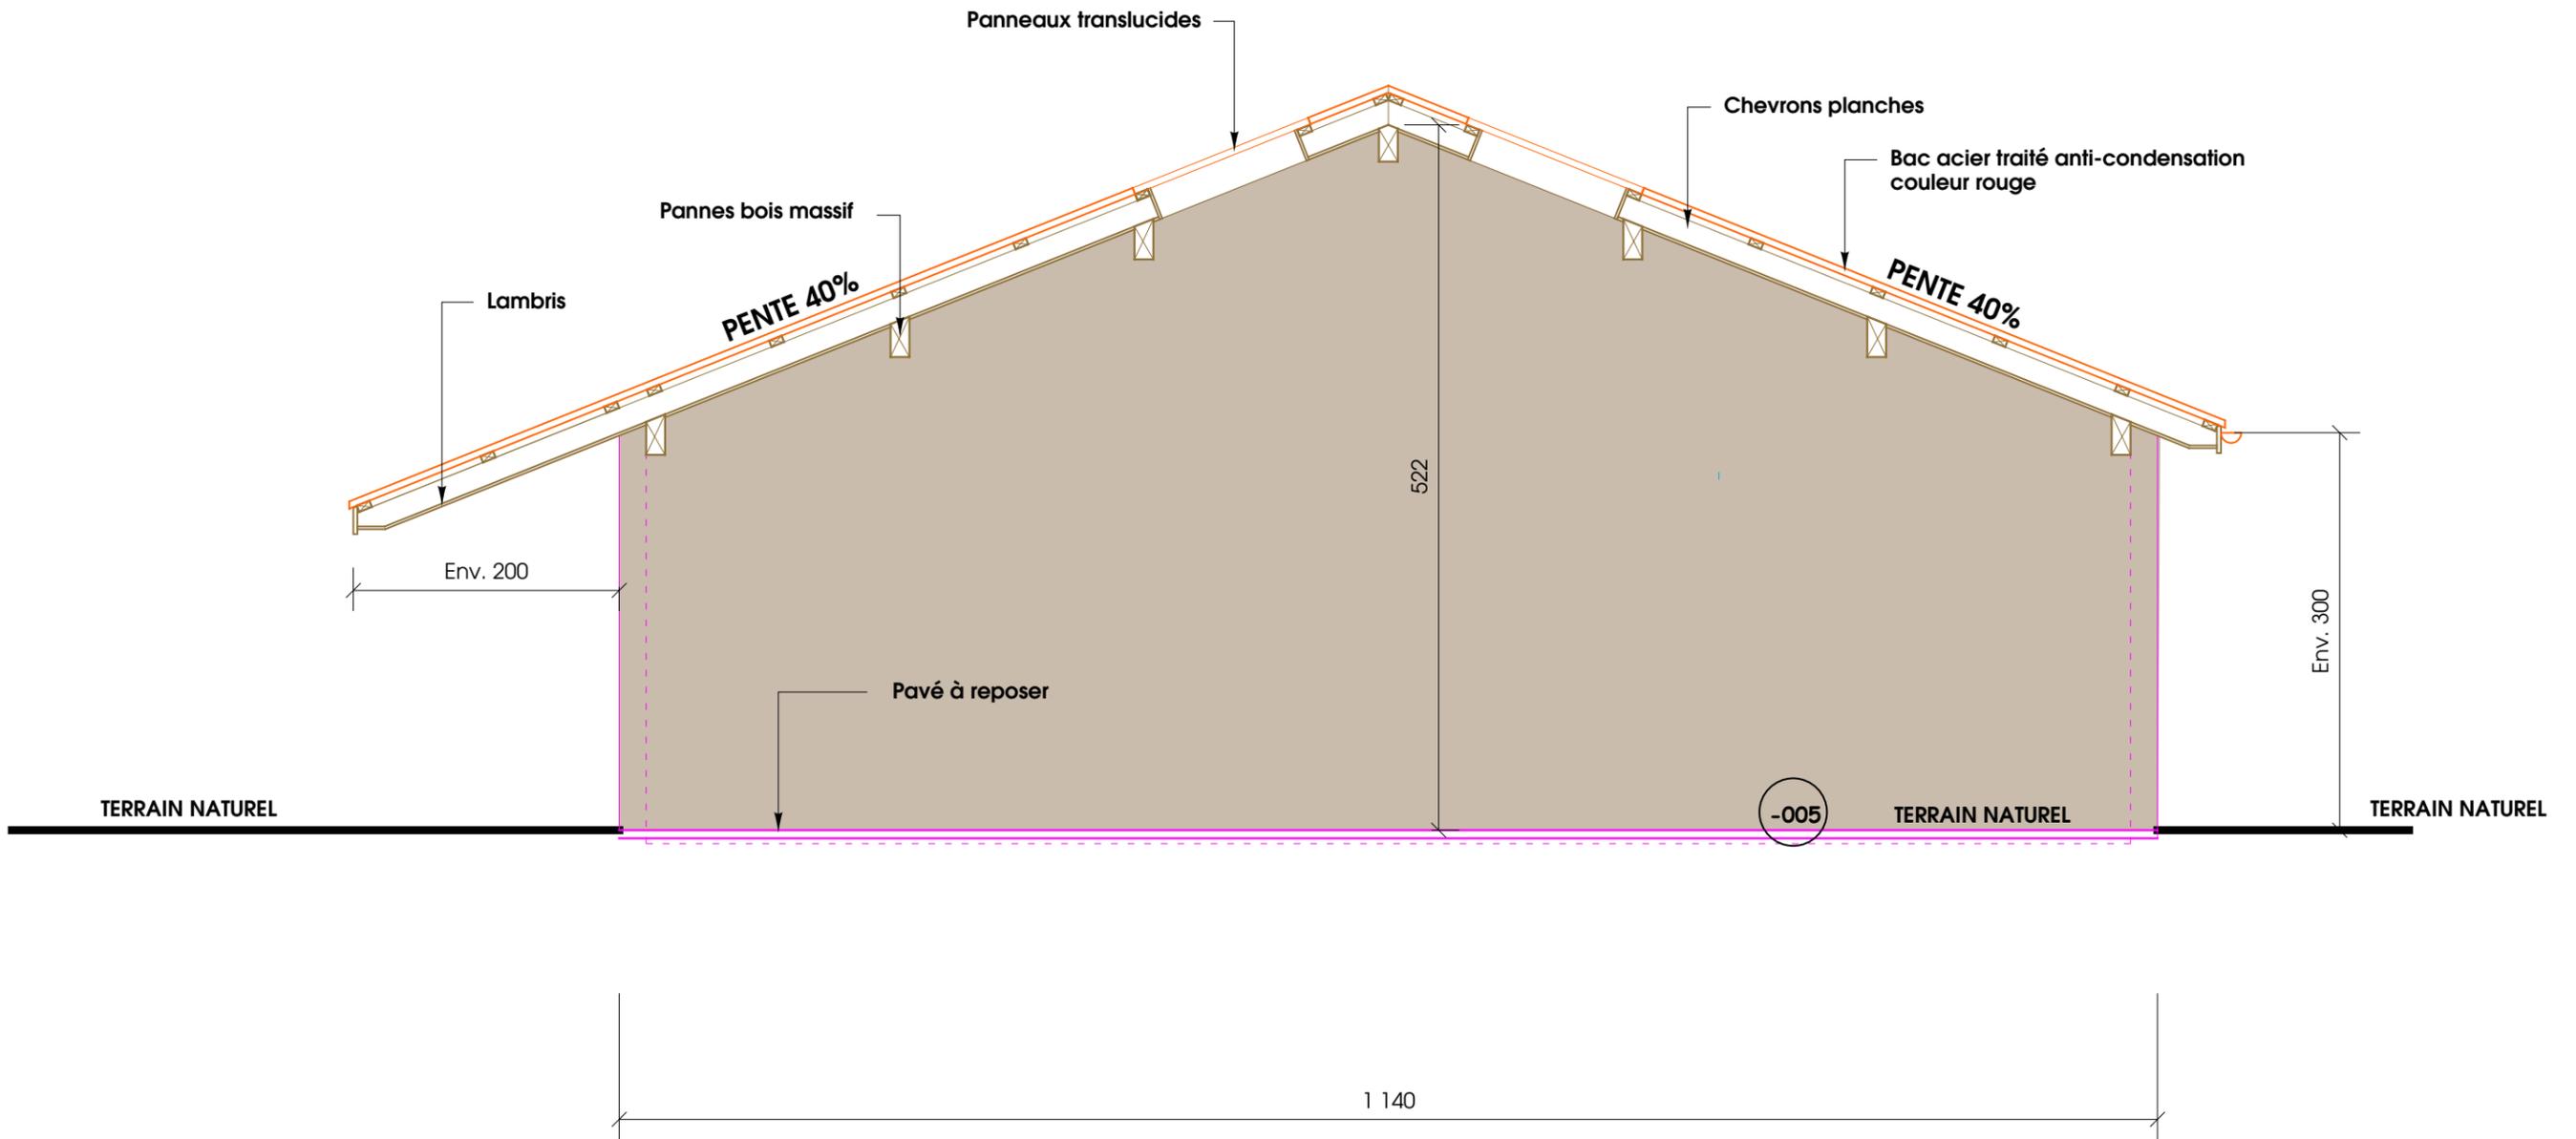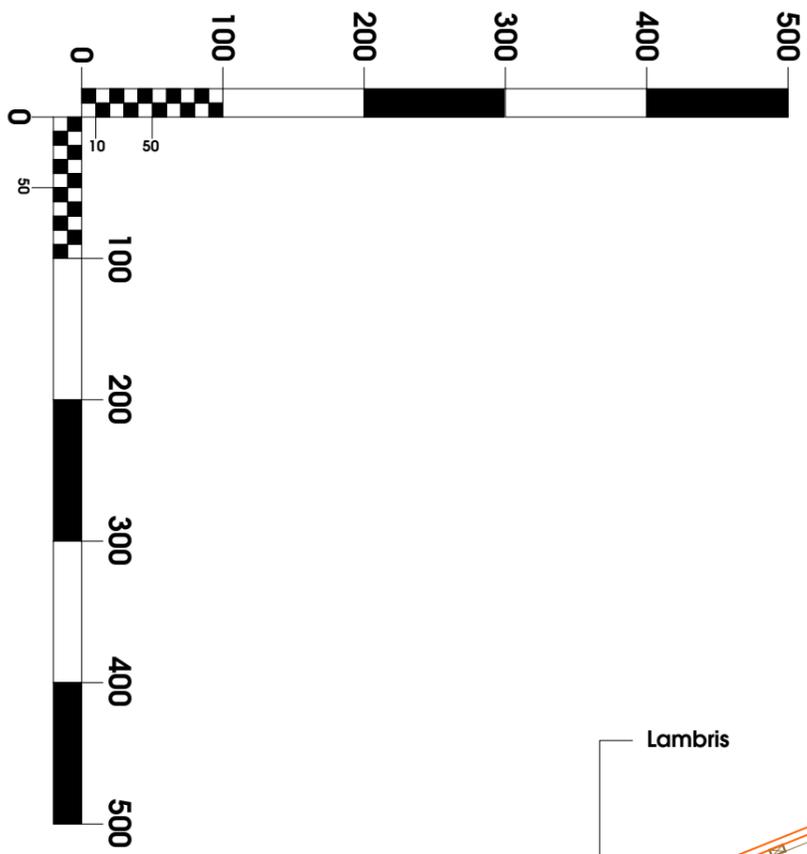



PROJET PC3 - Coupe B - 1/50

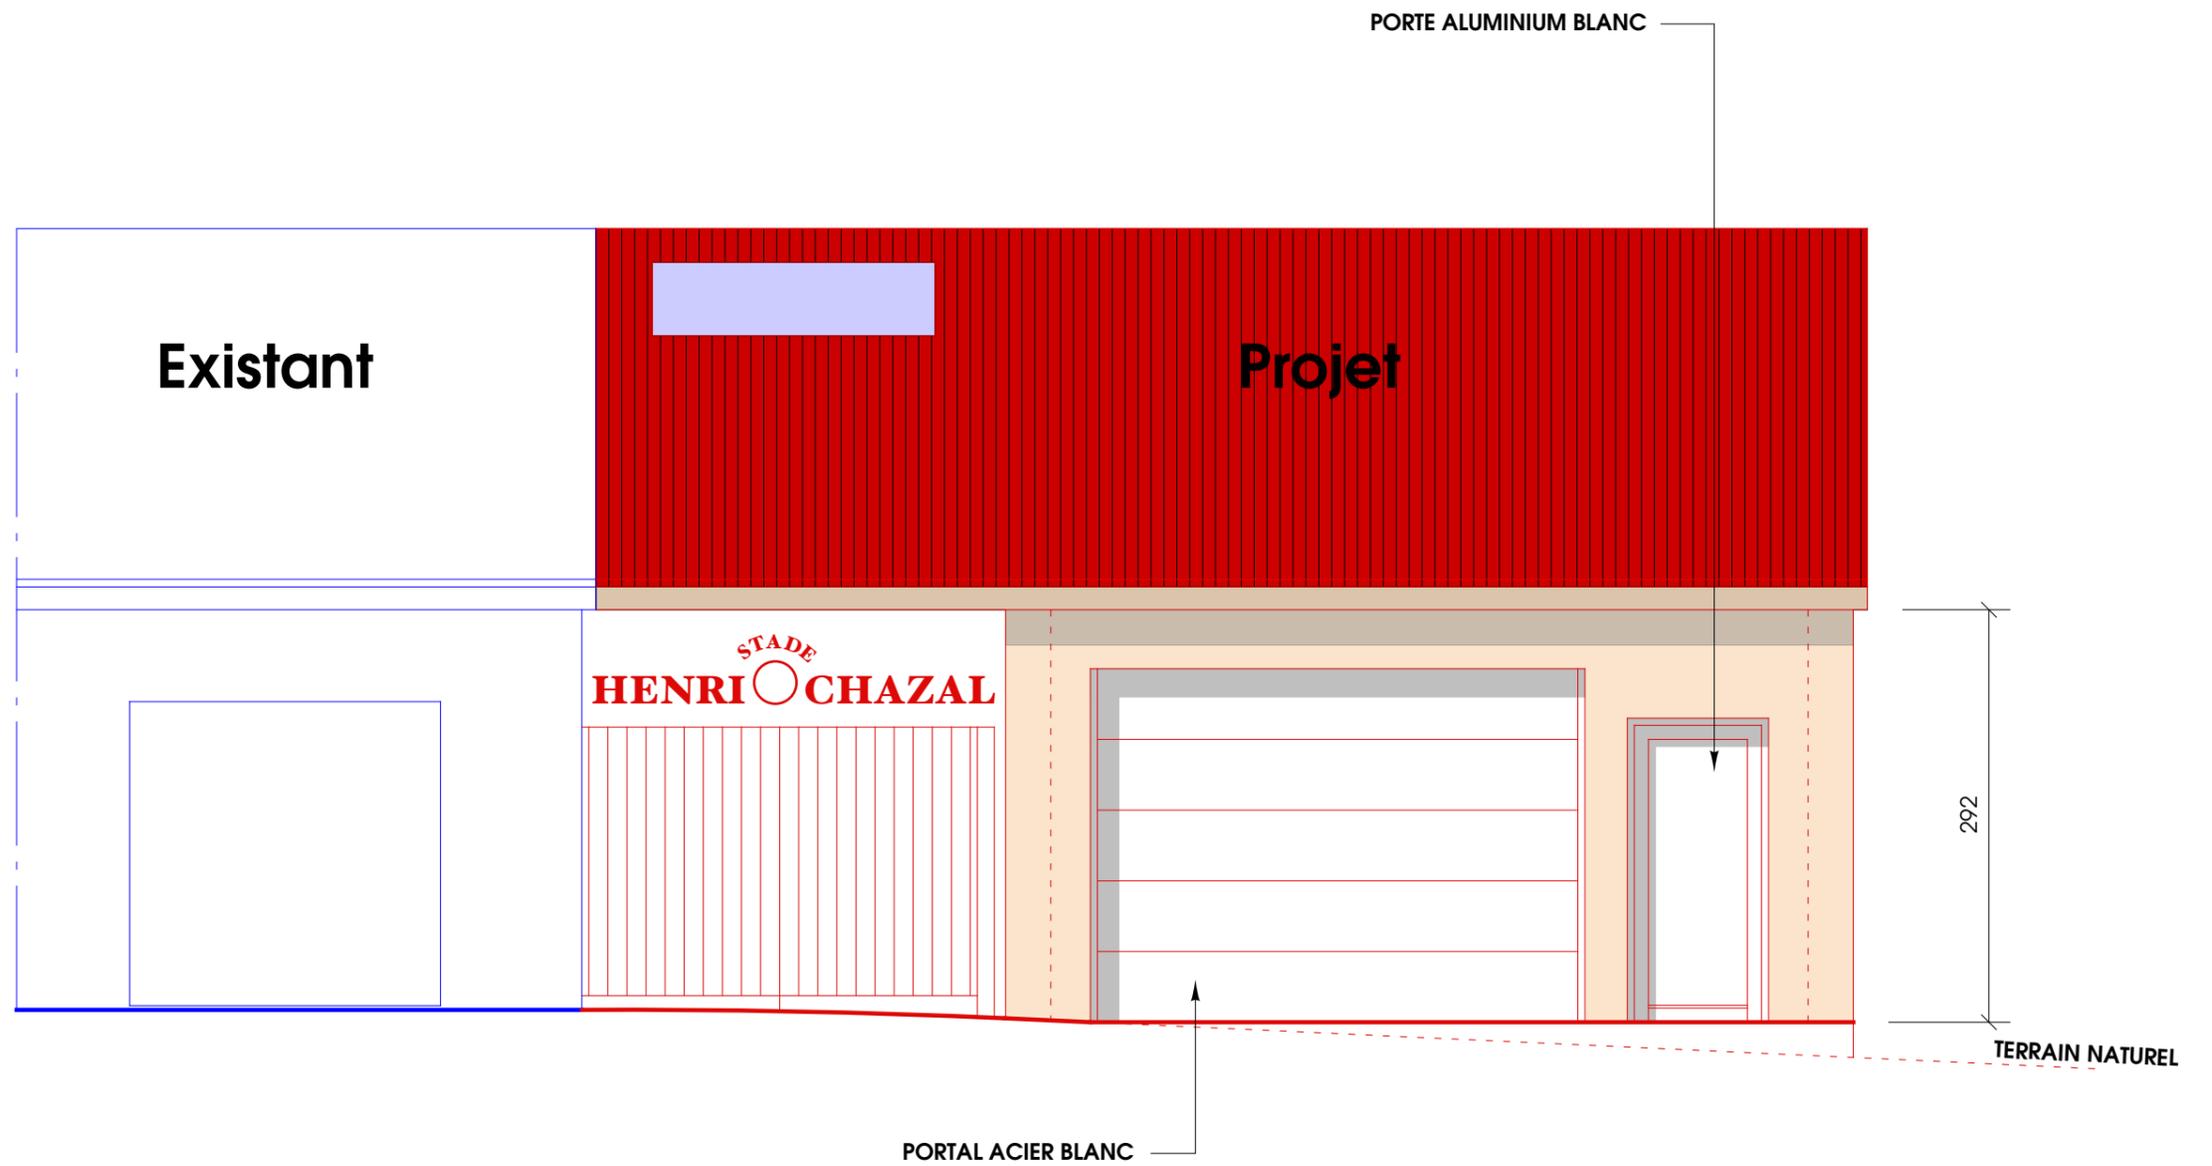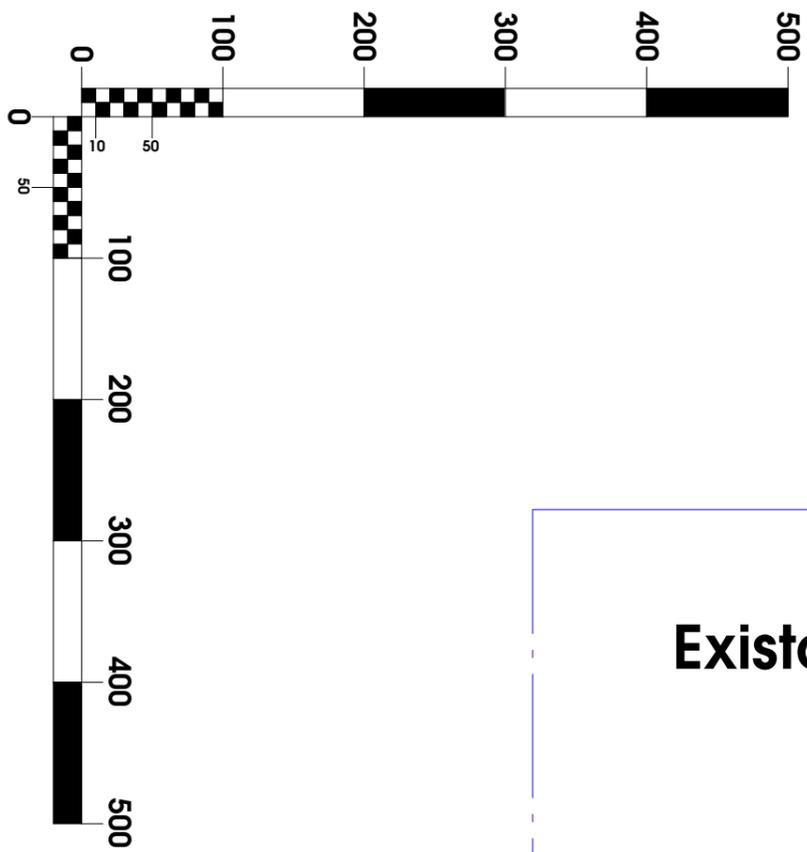

PROJET PC5 - Façade Nord-Ouest - 1/50

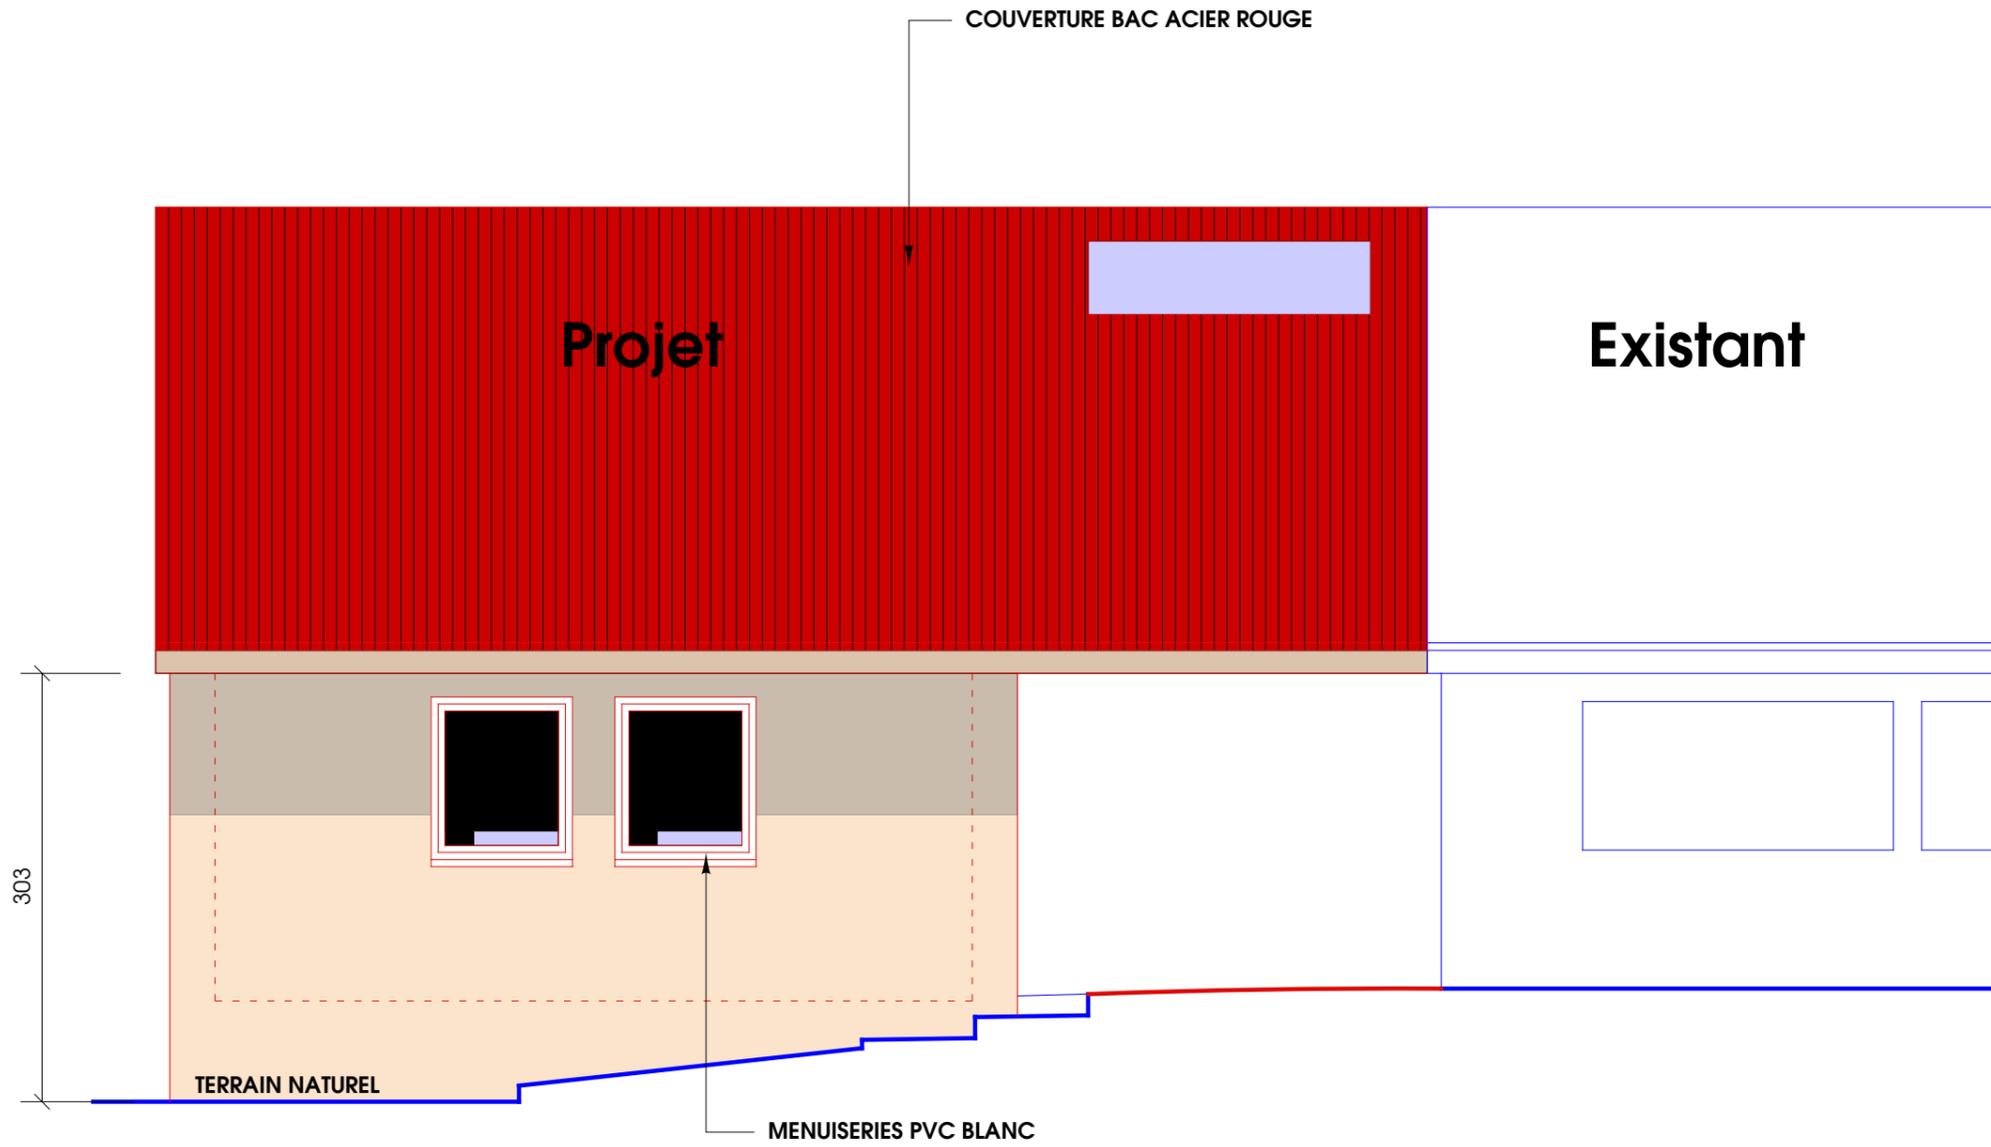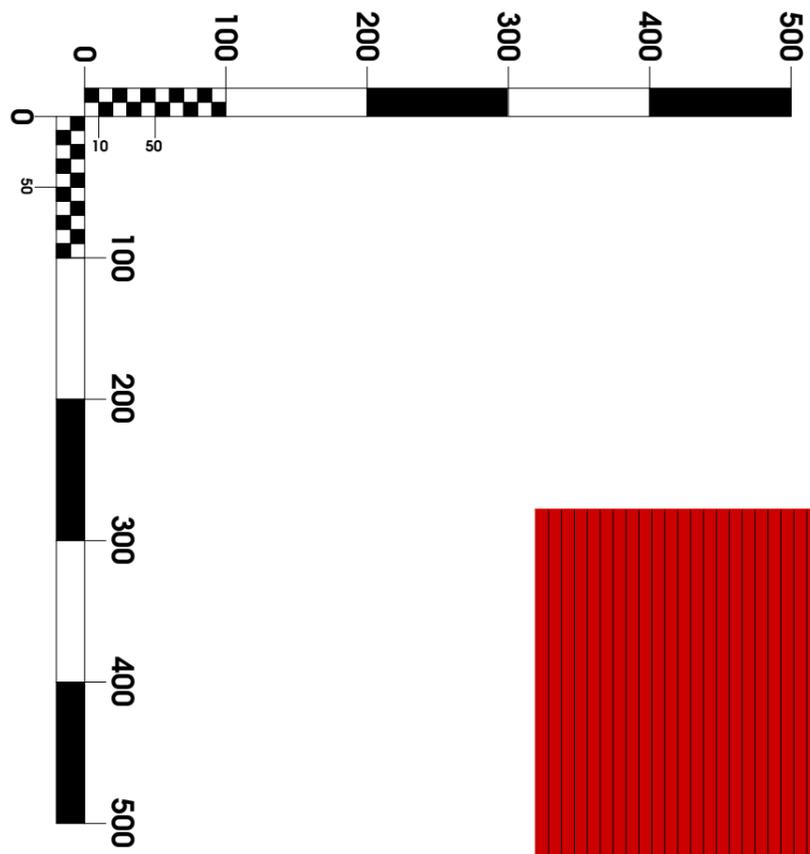

PROJET **PC5** - Façade Sud-Est - 1/50

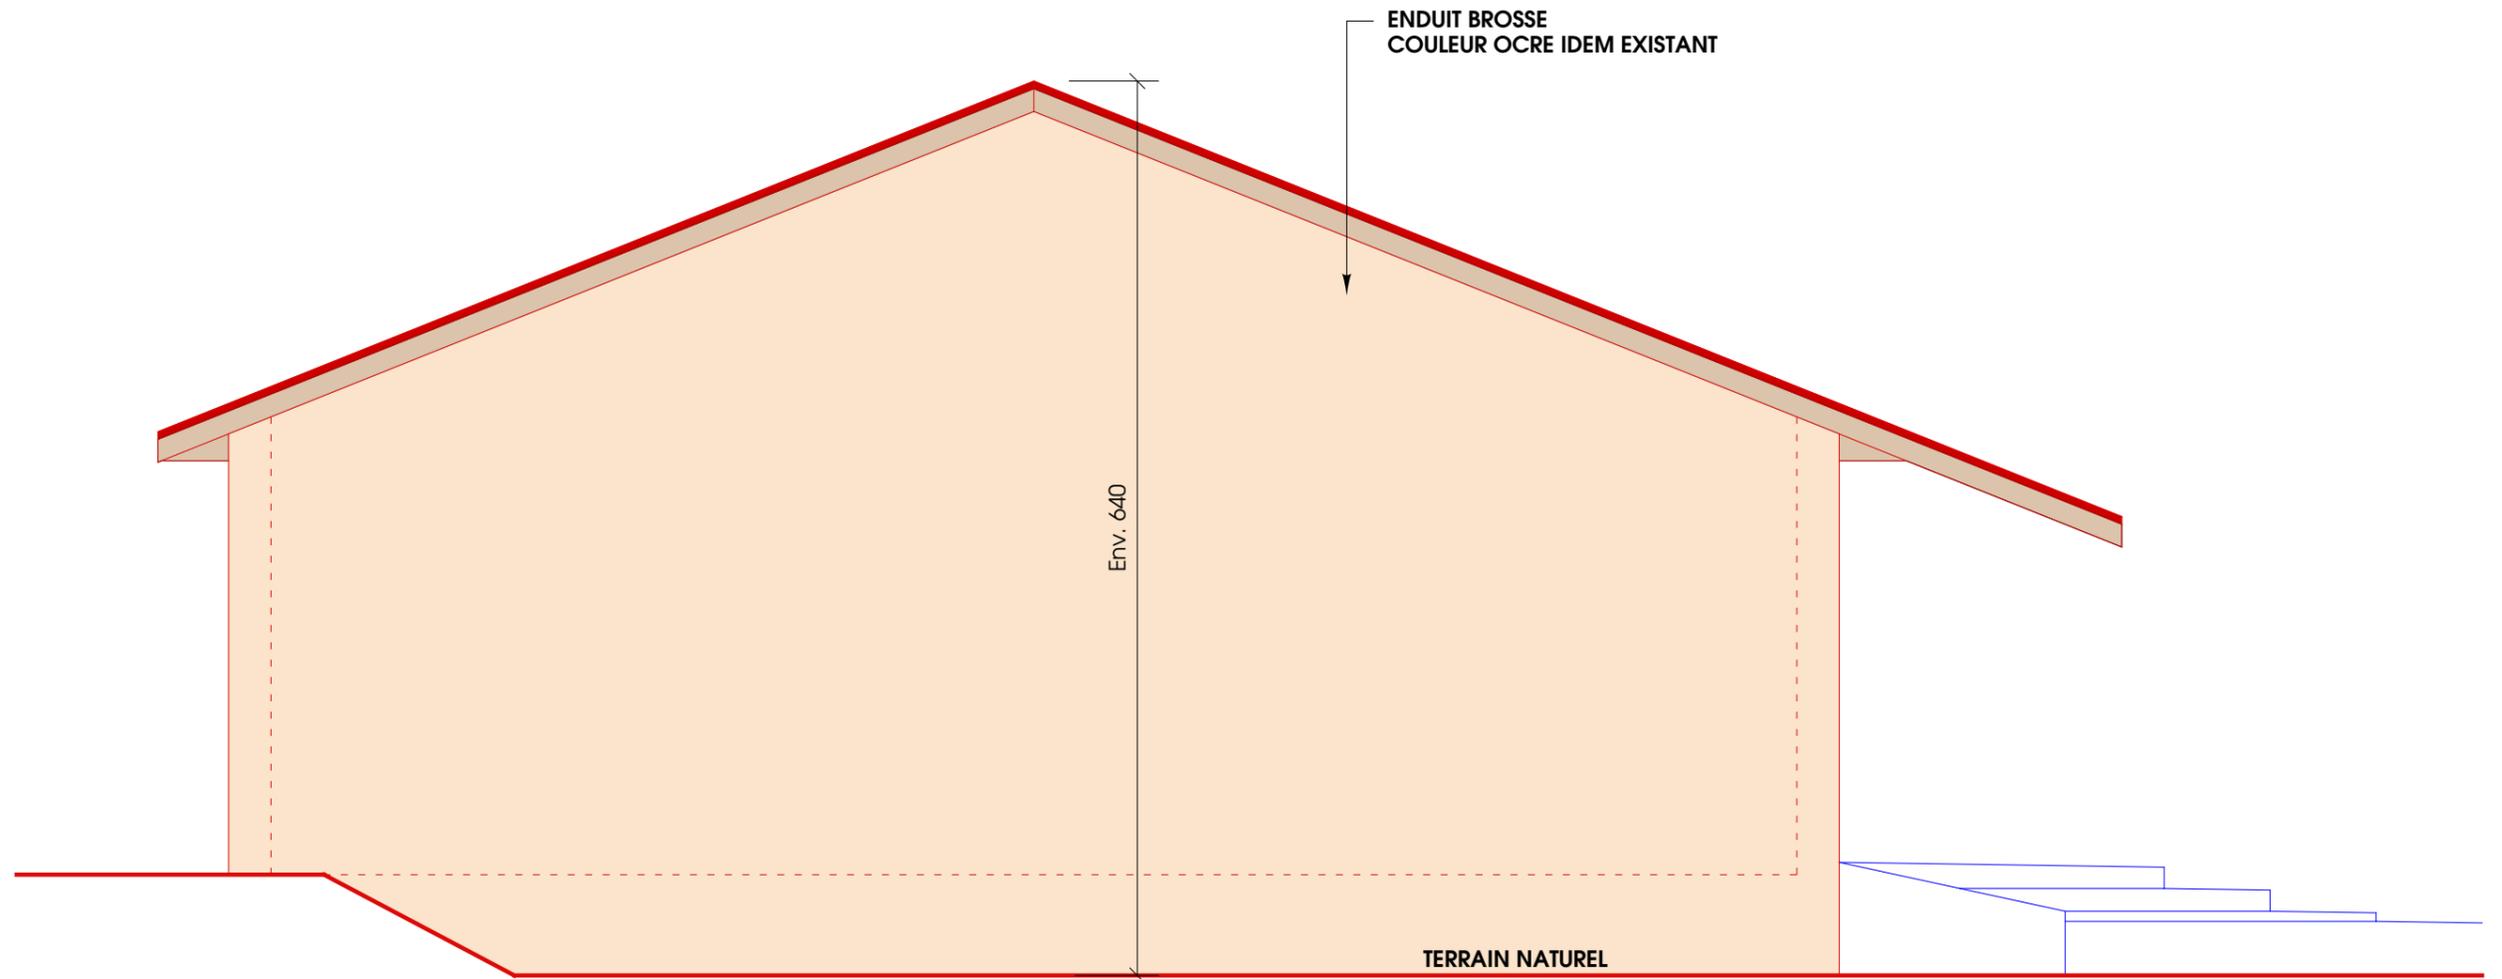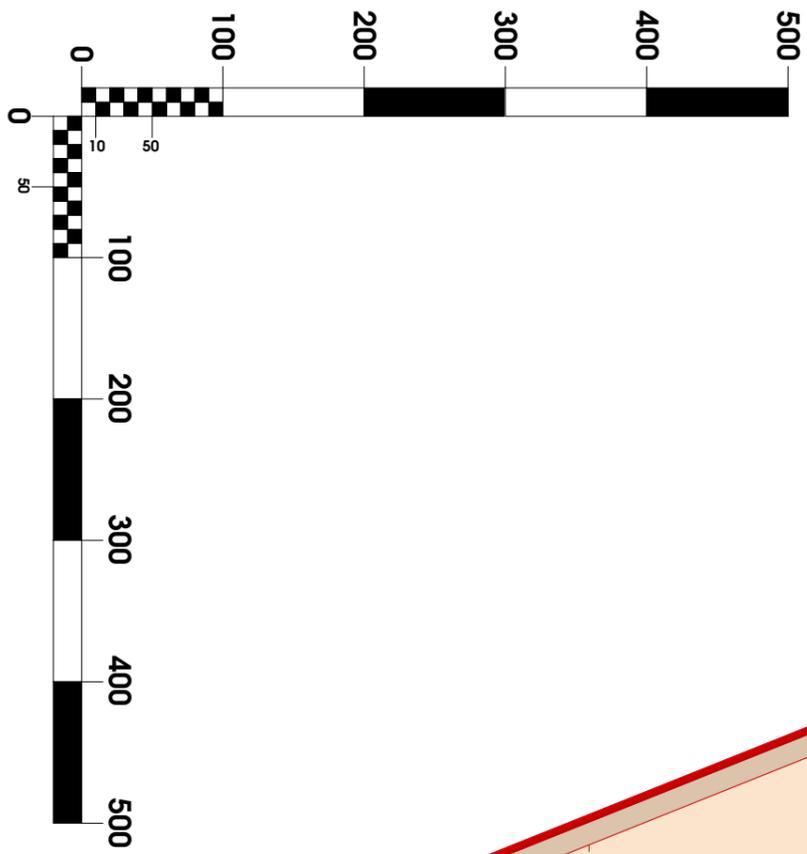

PROJET **PC5** - Façade Sud-Ouest - 1/50