




PLAN 1/50

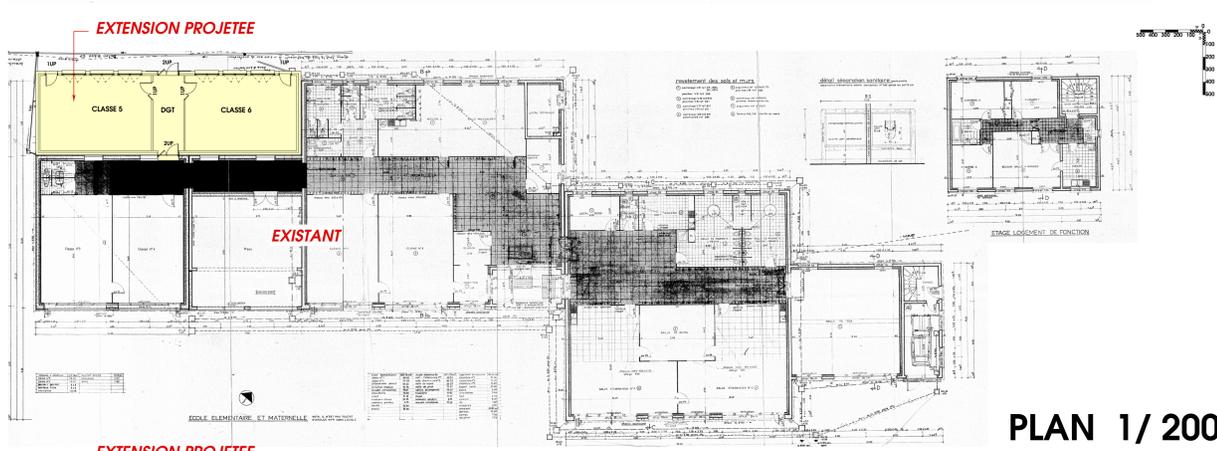

PLAN 1/200

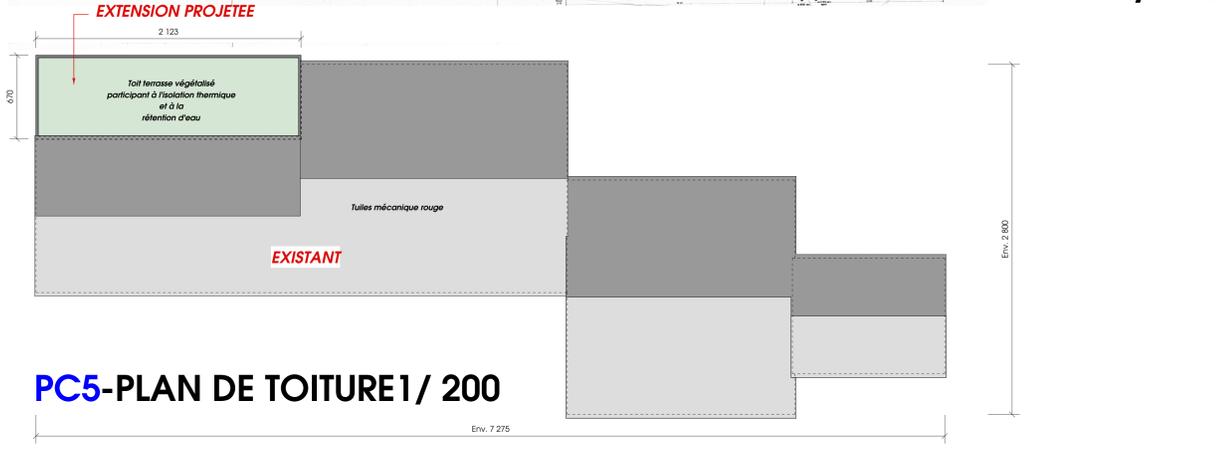


PC5-PLAN DE TOITURE 1/200

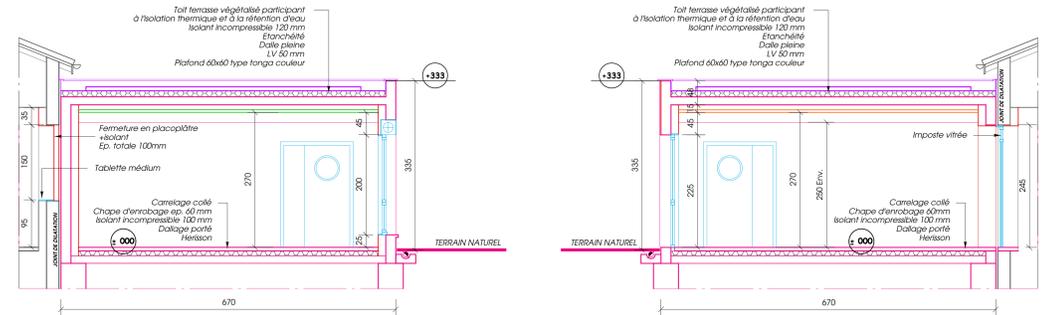

PC3-COUPES A 1/50

PC3-COUPES B 1/50

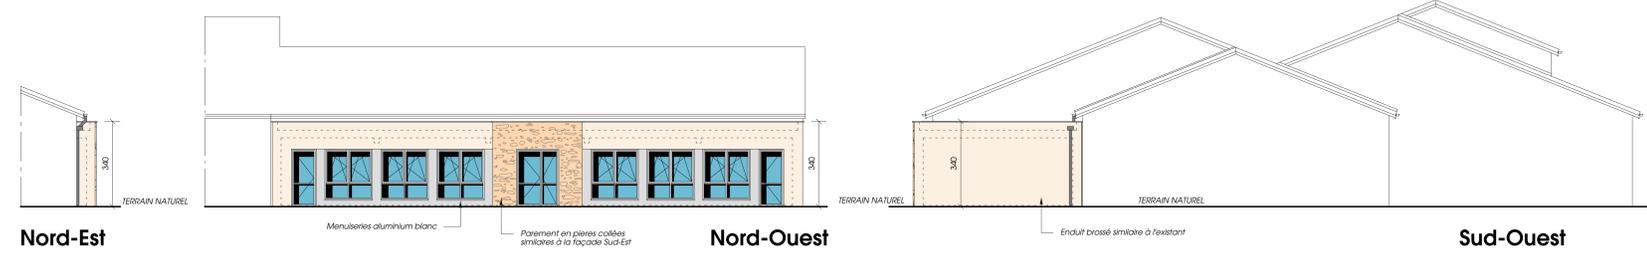

PC5-ELEVATIONS 1/100

PC4 NOTICE PAYSAGERE

DESCRIPTION DE L'ENVIRONNEMENT.
Le bâtiment existant constituant l'école publique de la commune est situé au centre du bourg. Son architecture est sobre, fonctionnaliste et plutôt élégante. Les façades sont constituées d'une alternance d'enduits et de pierres collées, les menuiseries sont en PVC et aluminium blanc, les couvertures en tuiles de terre cuite rouge. Les volumes sont simples et ordonnés. L'ensemble dégage une forte unité. Faisant face à l'école, se trouve un bâtiment de logements collectifs et un parking, à l'arrière se trouve l'espace Jules Verne, et au dessus des maisons individuelles.

OBJET DU PROJET.
Notre projet consiste en l'extension de l'école par l'arrière, sur les reliquats de parcelle disponible. Notre extension comportera deux salles de classe, avec un dégagement central permettant une liaison facile avec l'espace Jules Verne.

PRISE EN COMPTE ENVIRONNEMENTALE ET PAYSAGERE
La volumétrie est volontairement simple et sobre, venant occuper un "trou" laissé libre. Les matériaux de façade reprennent ceux existants, alternance d'enduit et de pierres, s'harmonisant ainsi avec les abords de la Salle Jules Verne, toute proche. Les menuiseries seront blanches et comparables à celles de la façade Sud-Est. La couverture sera végétalisée, pour participer à l'isolation thermique et à la rétention d'eau. Les contraintes techniques du projet, ainsi que la fiabilité des couvertures existantes imposent le recours à ce type de couverture.

- Implantation relatives aux espaces extérieurs
- Implantation relatives aux espaces internes à la parcelle
- Matériaux et couleurs
- Volumétrie du projet
- Matériaux et couleurs
- Limitation énergétique
- Traitement des eaux pluviales
- Végétation, espace paysager

N°1A
ECOLE DEL'ETANG
Saint Genest Malifaux
Extension de l'école publique
Rue de l'Etang
42600 SAINT GENEST MALIFAUX

arcad
architecture

Maitre d'ouvrage :
Commune de Saint Genest Malifaux
Place du Maréchal Foch
42600 SAINT GENEST MALIFAUX

PROJET

Modifications :
A/ MISE A JOUR DCE - 19 06 2019

Ech 1/5 000
Ech 1/500
Ech 1/50
Ech 1/50
Ech 1/200
Ech 1/100


SITUATION
MASSE
PLAN
COUPES
PLAN général et de toiture
ELEVATIONS
VOLET PAYSAGE

20.05.2019

AGENCE D'ARCHITECTURE - CONSEIL EN ENVIRONNEMENT - ARCHITECTURE NAVALE

Gilles Gentil
- Architecte DPLG - Ecole Nationale Supérieure d'Architecture de Saint Etienne -
- Conseiller en Environnement - D.U. 3ème cycle - Université Jean Monnet Saint Etienne -
- Architecte naval - C.E.A.A. - Ecole Nationale Supérieure d'Architecture de Paris la Villette -
Crémut - 42640 Saint Genest Malifaux - Tél : 04 77 39 06 05 - 09 44 30 82 81 - Mail : arcad@genest@orange.fr -
L'Escalade - 32380 Saint Léonard - Tél : 06 80 90 44 39 - Mail : arcad@leonard@orange.fr -
- numéro national d'inscription à l'Ordre des Architectes : 33216 -

NOTA: Les cotes devant faire l'objet d'une vérification avant toute exécution

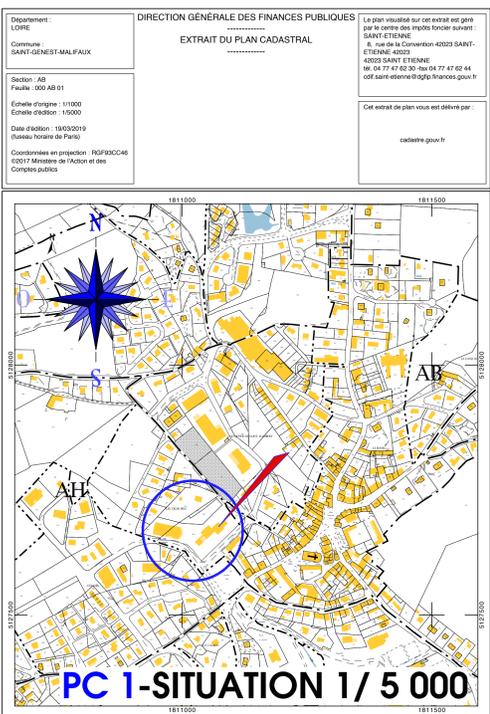

PC 1-SITUATION 1/5 000

DIRECTION GÉNÉRALE DES FINANCES PUBLIQUES
EXTRAIT DU PLAN CADASTRAL

Le plan visualisé sur cet extrait est géré par le centre des impôts foncier suivant :
SAINT-ETIENNE
8, rue de la Convention 42023 SAINT-ETIENNE 42023
42023 SAINT ETIENNE
tél. 04 77 47 62 30 - fax 04 77 47 62 44
cdt.saint-etienne@dgif.finances.gouv.fr

Cet extrait de plan vous est délivré par :
cadastre.gouv.fr

Département : LOIRE
Commune : SAINT-GENEST-MALIFAUX

Section : AH
Feuille : 000 AH 01

Echelle d'origine : 1/1000
Echelle d'édition : 1/500


Date d'édition : 19/03/2019
(fuseau horaire de Paris)

Coordonnées de projection : RGF93CC46

Le plan visualisé sur cet extrait est géré par le centre des impôts foncier suivant :
SAINT-ETIENNE
8, rue de la Convention 42023 SAINT-ETIENNE 42023
42023 SAINT ETIENNE
tél. 04 77 47 62 30 - fax 04 77 47 62 44
cdt.saint-etienne@dgif.finances.gouv.fr

Cet extrait de plan vous est délivré par :
cadastre.gouv.fr

©2017 Ministère de l'Action et des Comptes publics

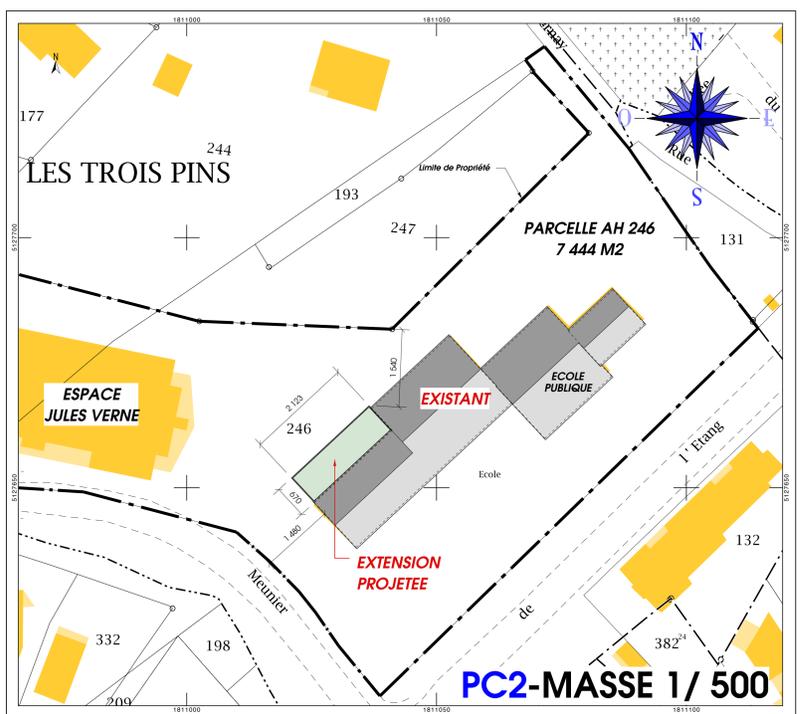

PC2-MASSE 1/500



PC8-PHOTO 1



PC7-PHOTO 2



PC6-INSERTION