

N°1C

Construction d'un bloc sanitaires .

Camping

42 660 SAINT GENEST MALIFAUX

arcad

architecture

Maître d'Ouvrage :
Commune de Saint Genest Malifaux
42660 SAINT GENEST MALIFAUX

DCE

Modifications :

DIRECTION GÉNÉRALE DES FINANCES PUBLIQUES

EXTRAIT DU PLAN CADASTRAL INFORMATISÉ

Département :
LOIRE
Commune :
SAINT-GENEST-MALIFAUX

Section : AD


Échelle d'origine : 1/1000
Échelle d'édition : 1/1000
Date d'édition : 12/03/2010
(fuseau horaire de Paris)

©2007 Ministère du budget, des comptes
publics et de la fonction publique

Le plan visualisé sur cet extrait est géré
par le centre des impôts foncier suivant :
SAINT-ETIENNE
8, rue de la Convention 42023 SAINT-
ETIENNE CEDEX 2
42023 SAINT ETIENNE
tél. 04 77 47 62 31 -fax 04 77 47 62 44
cdif.saint-etienne@dgi.finances.gouv.fr

Cet extrait de plan vous est délivré par :

cadastre.gouv.fr

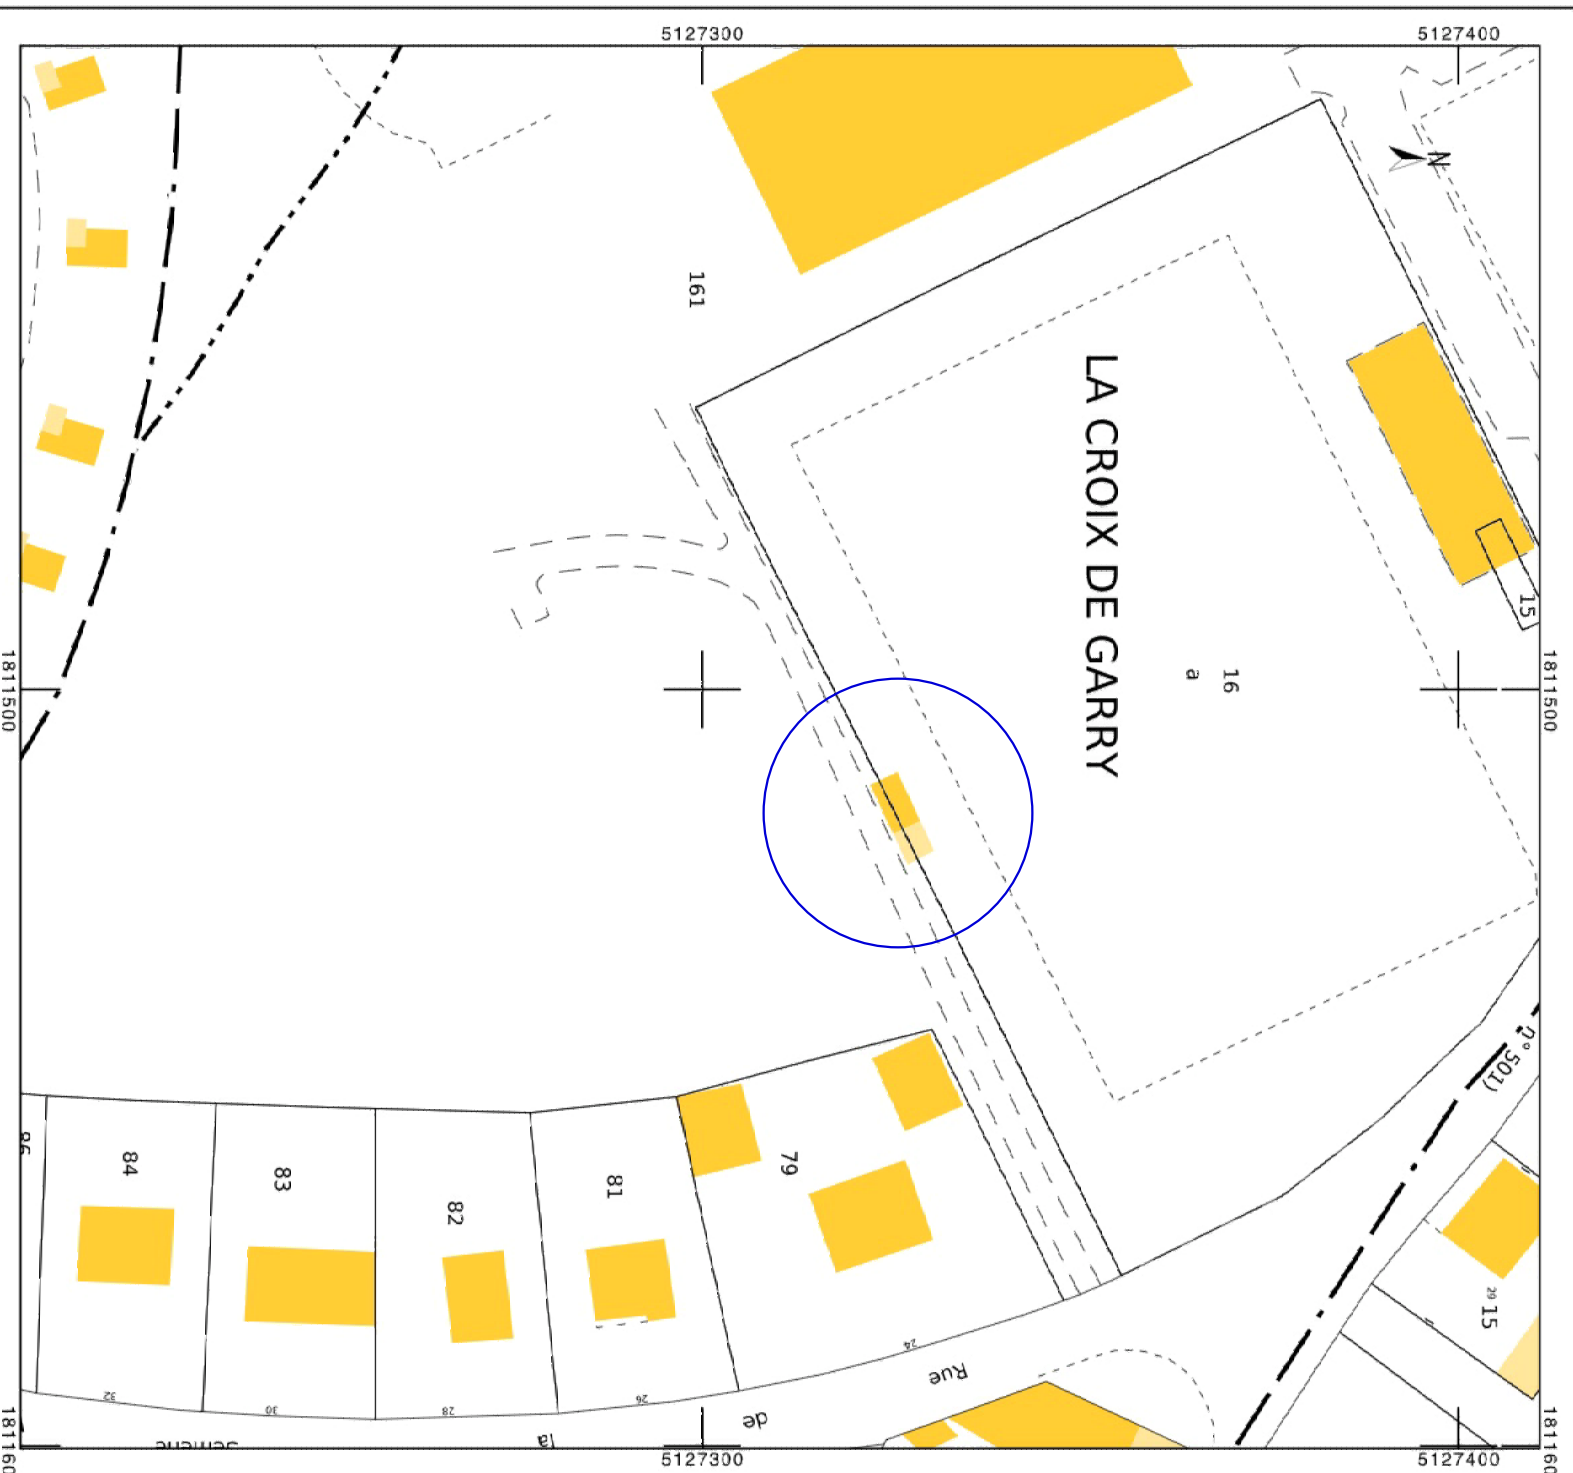

CADASTRE PLANS COUPE ELEVATIONS

A3 Impression

ech 1/1000
ech 1/50
ech 1/50
ech 1/50
20.05.2010

- AGENCE D'ARCHITECTURE - CONSEIL EN ENVIRONNEMENT - ARCHITECTURE NAVALE -


Gilles Gentil

- Architecte DPLG - Ecole Nationale Supérieure d'Architecture de Saint Etienne -
- Conseiller en Environnement - D.U. 3ème cycle - Université Jean Monnet Saint Etienne -
- Architecte naval - C.E.A.A. - Ecole Nationale Supérieure d'Architecture de Paris la Villette -



Rue Jean Meunier - 42660 Saint Genest Malifaux - Tel : 04 77 39 06 05 - 09 64 30 82 81 - Mel : arcad.st.genest@orange.fr -
L'Escoussée - 32380 Saint Léonard - Tel : 06 80 90 44 39 - Mel : arcad.st.leonard@orange.fr -
- numéro national d'inscription à l'Ordre des Architectes : 33216 -






NOTA: Les cotés devront faire l'objet d'une vérification avant toute exécution

ETAT DES LIEUX MASSE 1/100

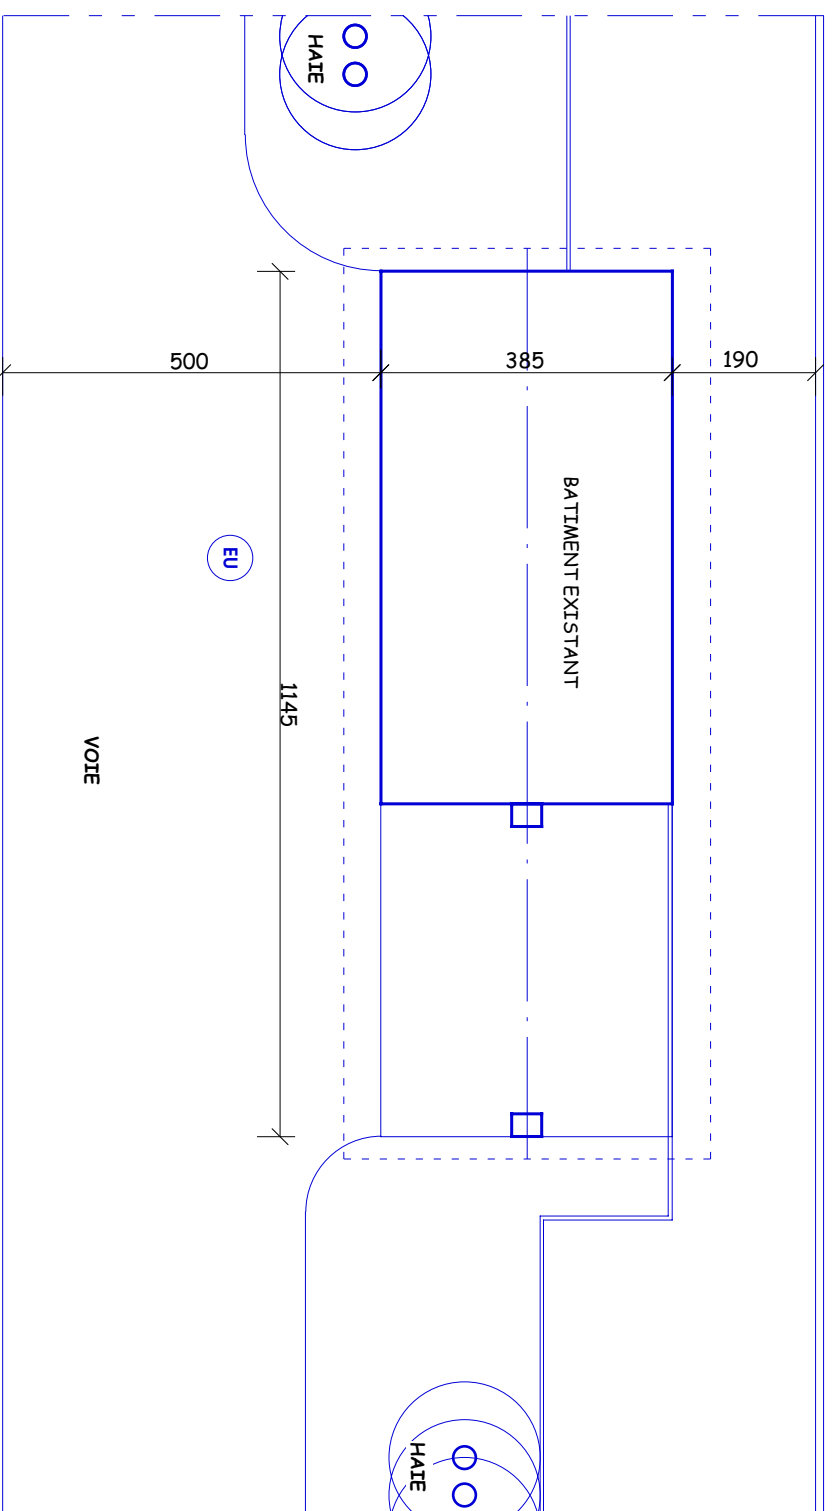

PROJET MASSE 1/100

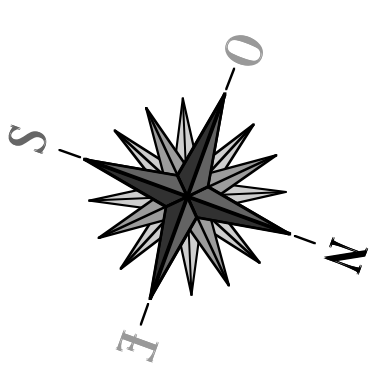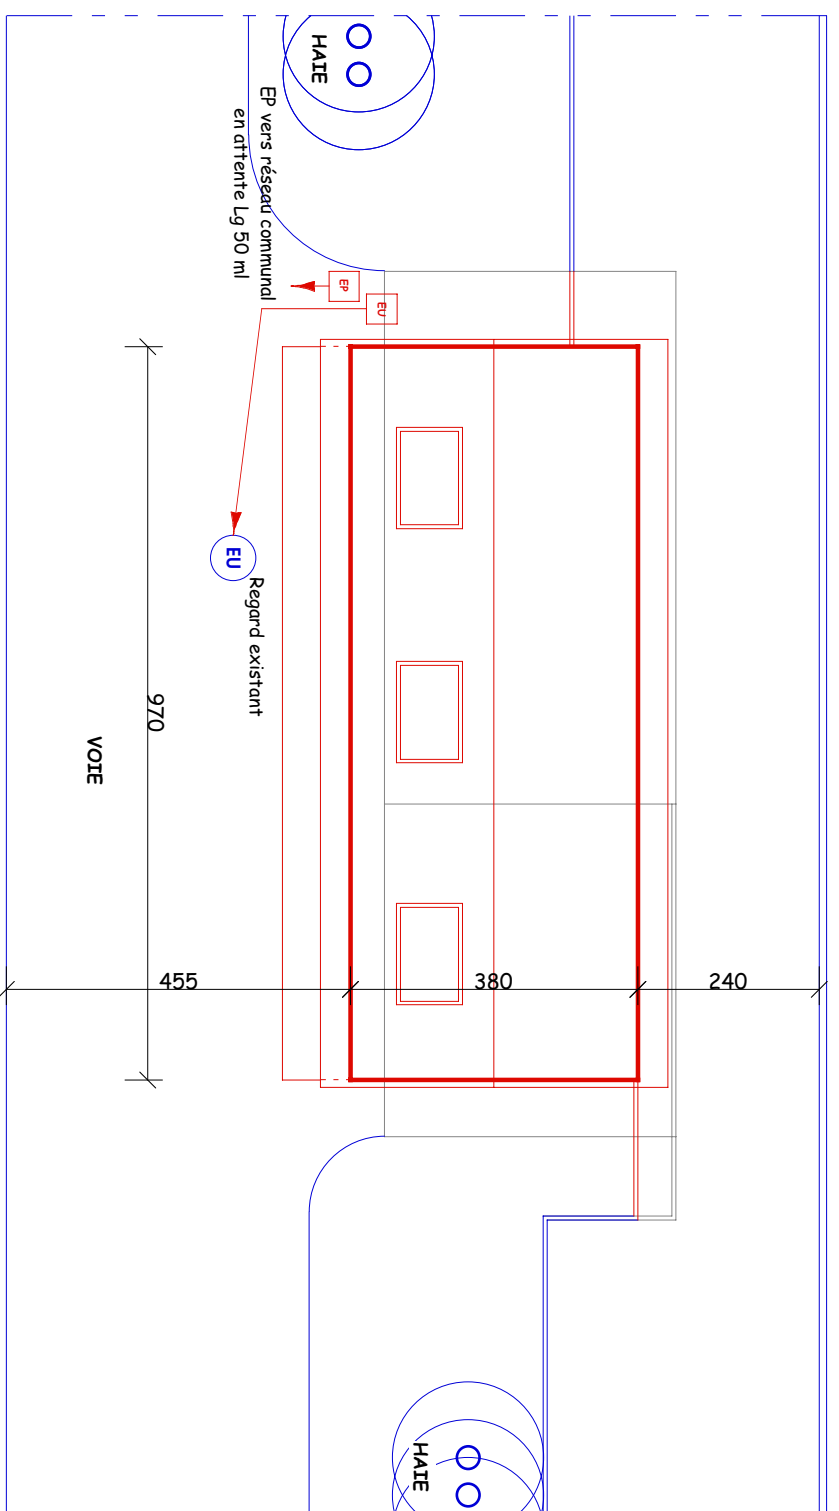

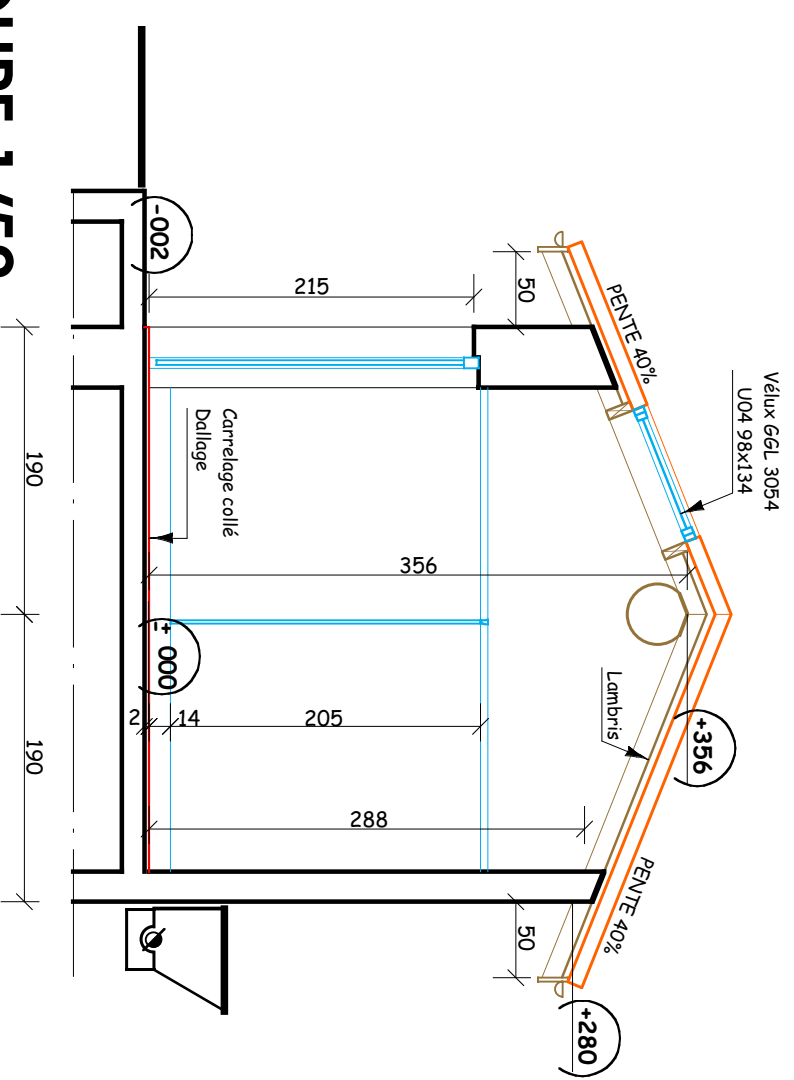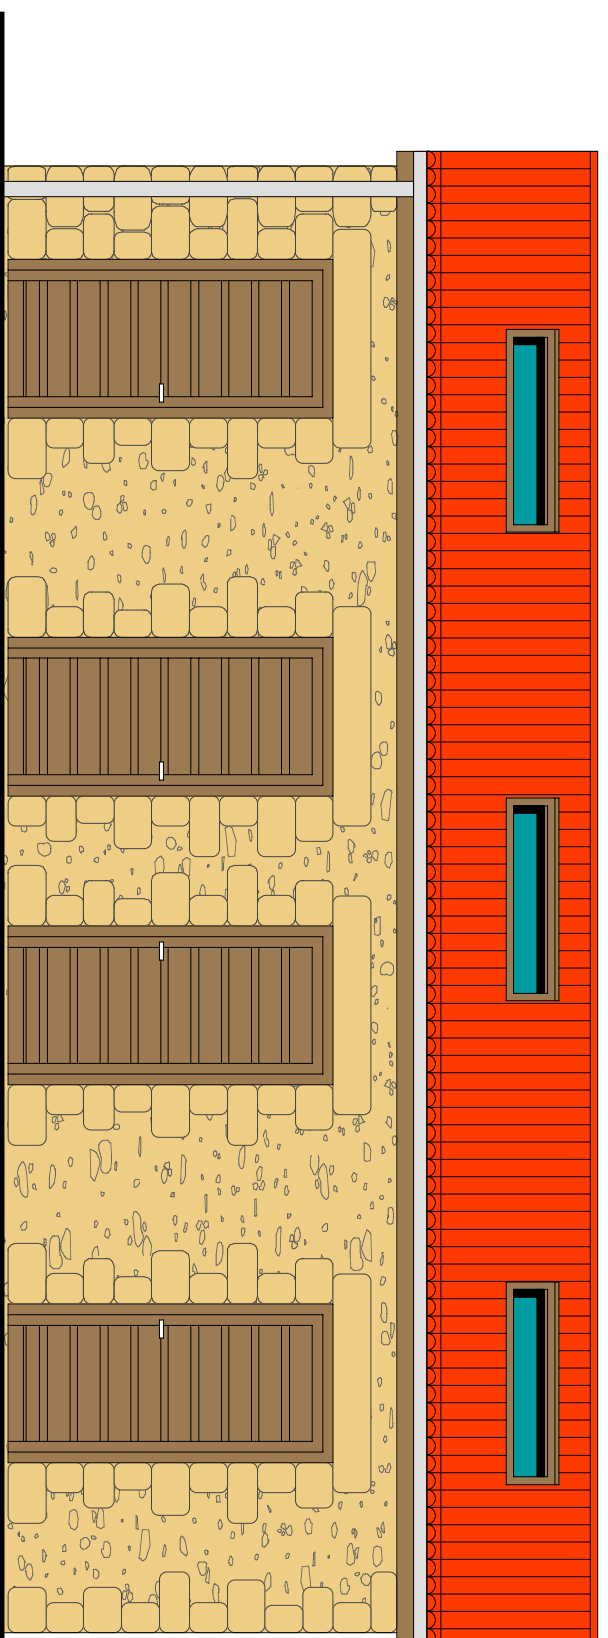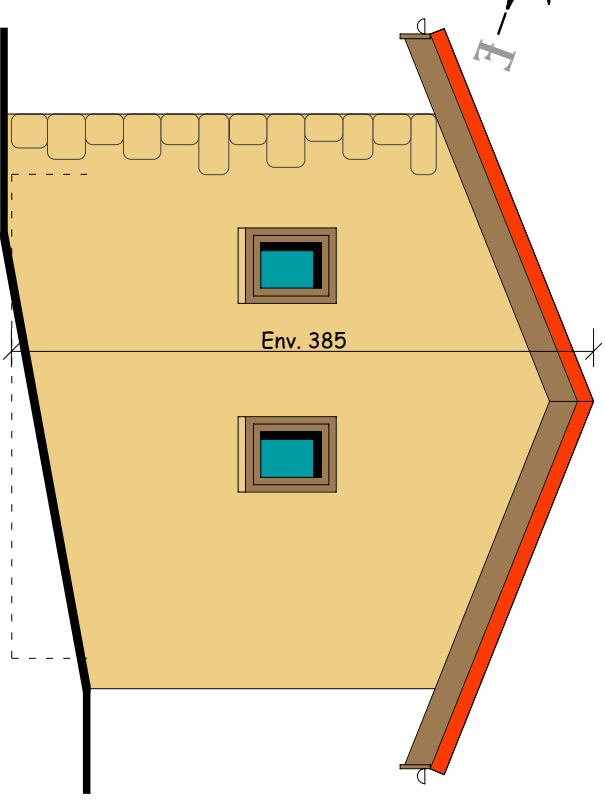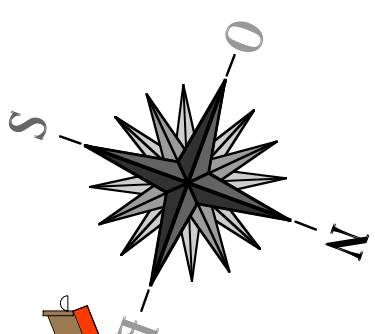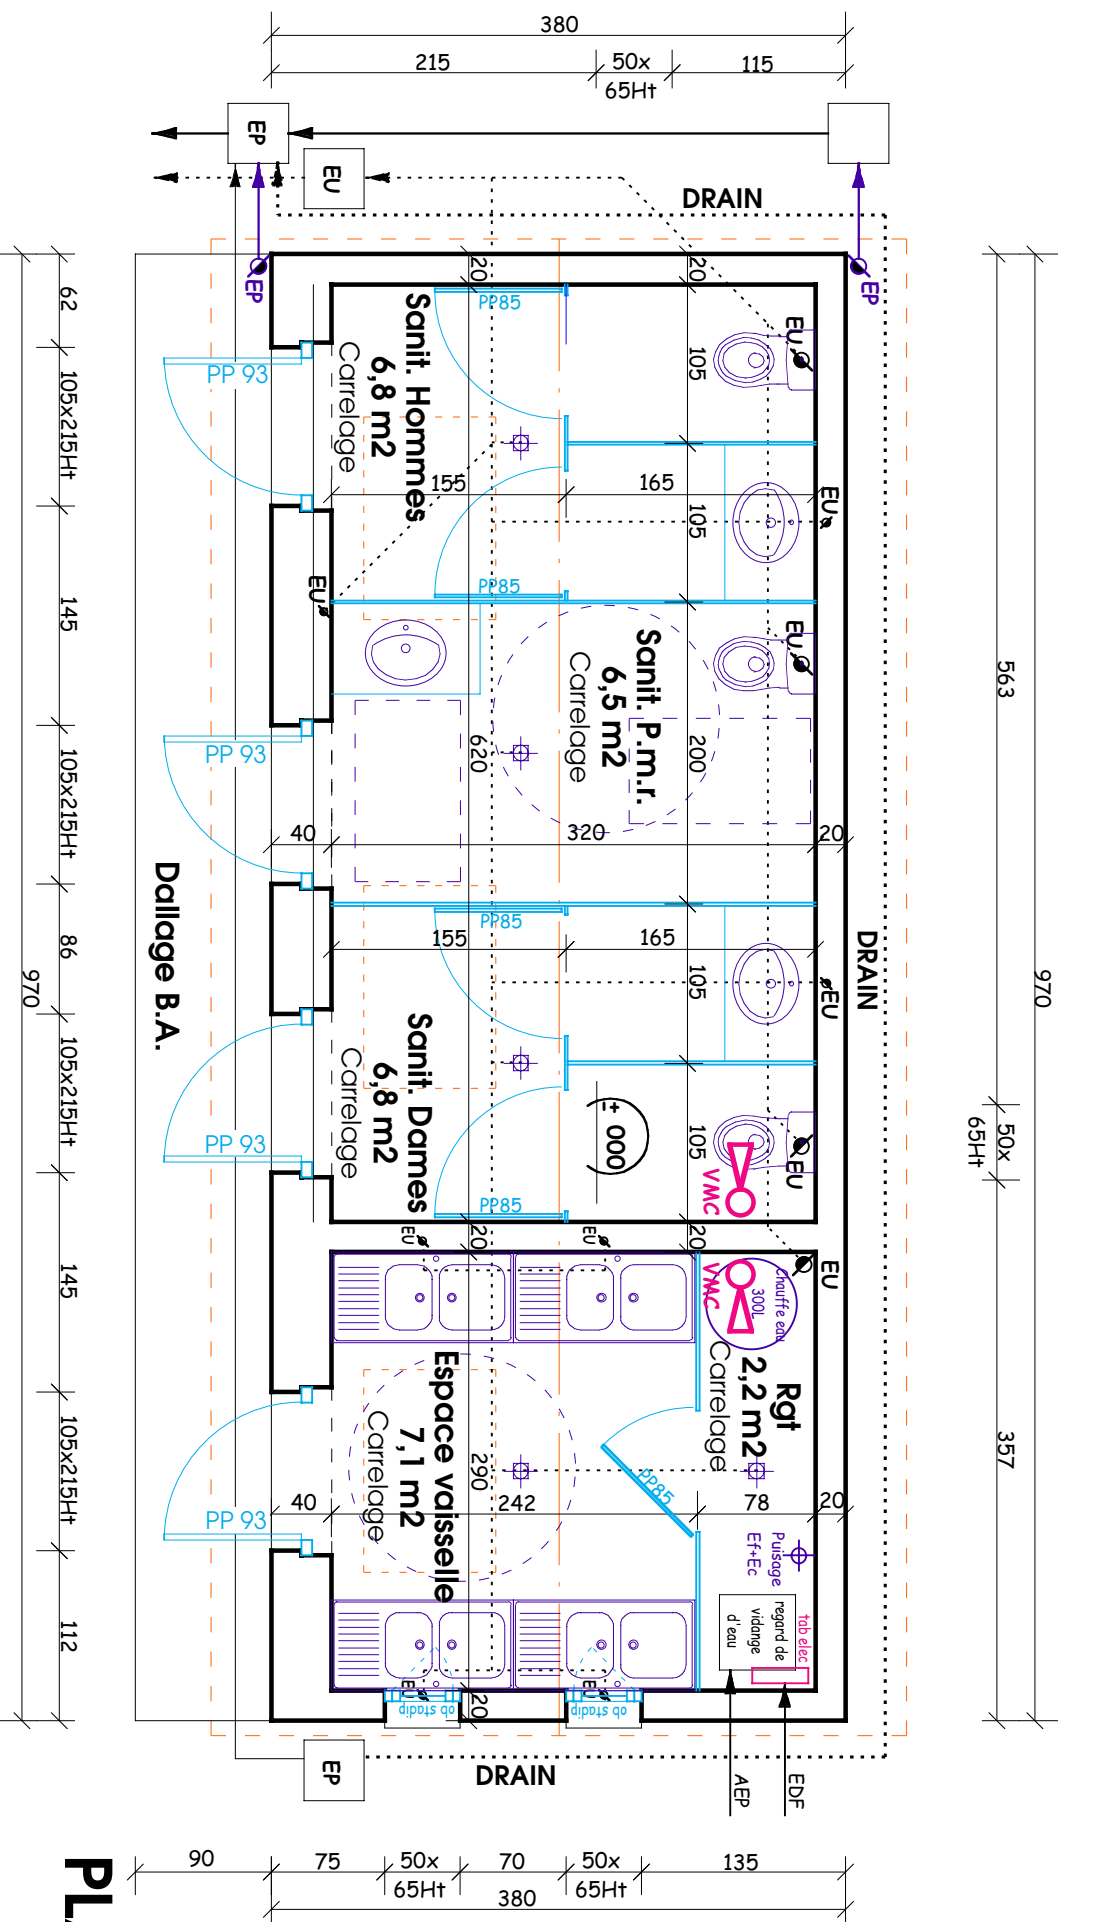


ELEVATIONS SUD 1/50

COUPE 1/50





380

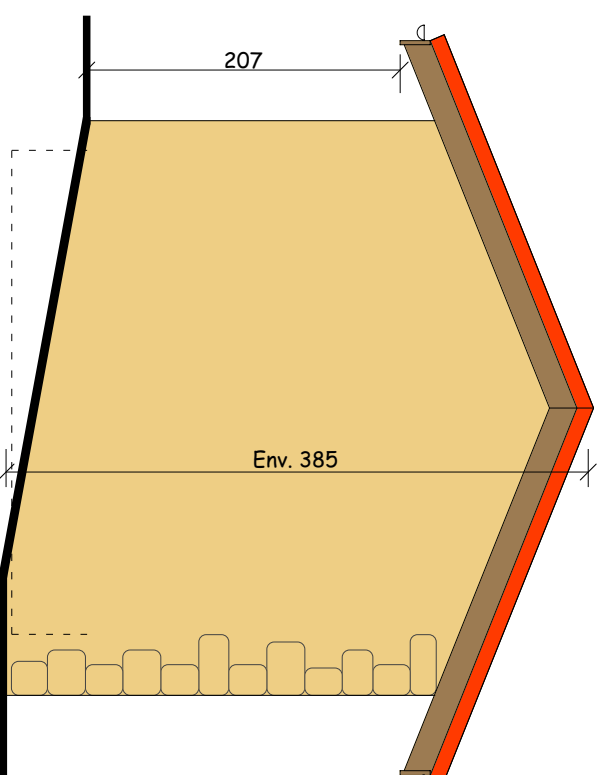

PLAN DE TOITURE 1/50

ELEVATION OUEST 1/50

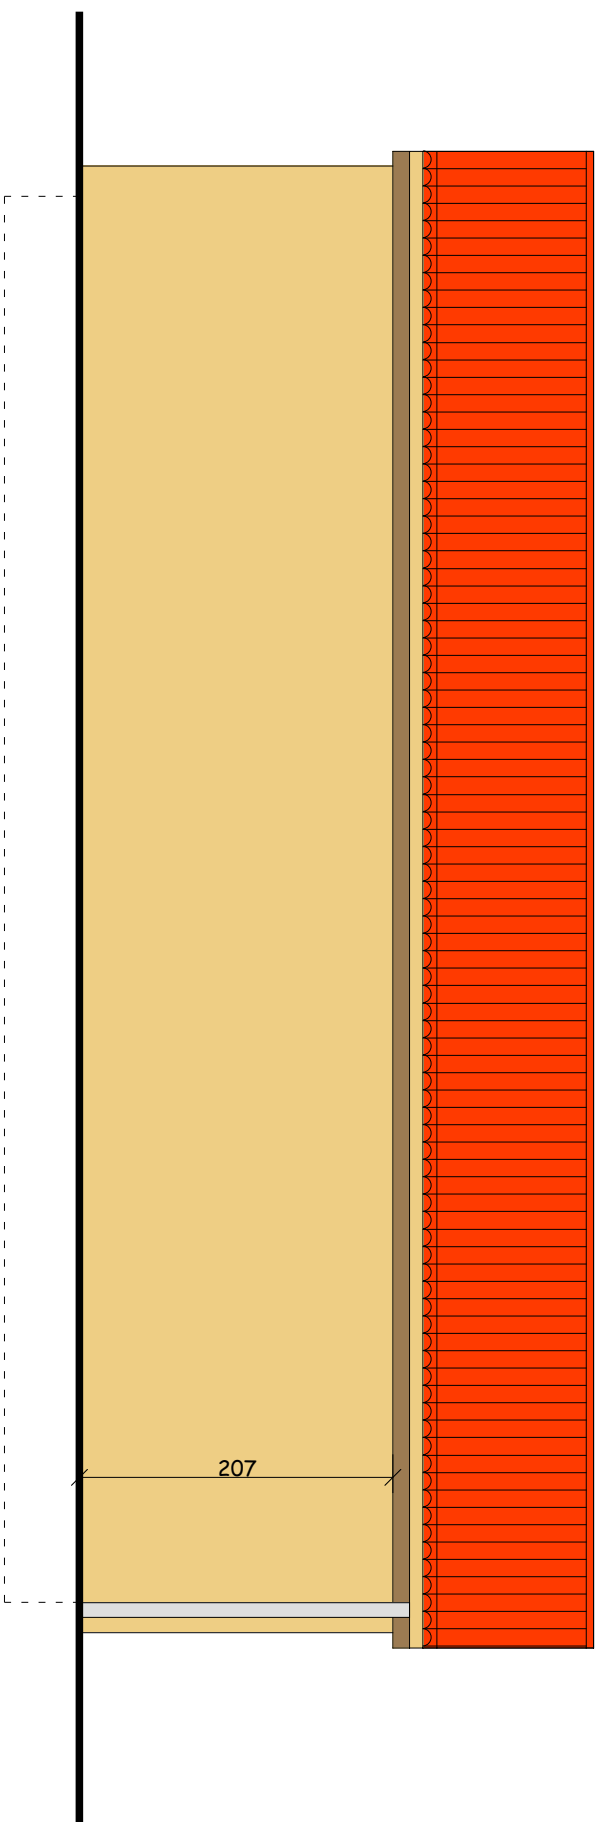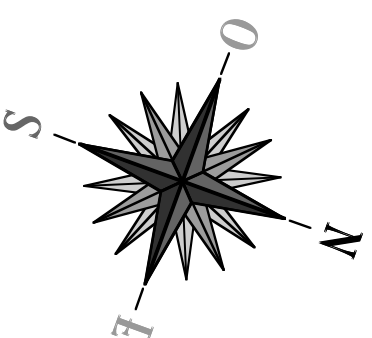

ELEVATION NORD 1/50