


RESTRUCTURATION DE LA MAISON COURBON
Rue Forez 42660 SAINT-GENEST-MALIFEAUX

APS
Plan-Relais Ass. maternelle / Proposition 1

Le 16 / 03 / 07

Ech. : 1/100

dessiné par l'agence d'architecture G. Tinland 10, e du Onze Novembre - 42580 L'Etrat
Tel. : 04.77.93.65.04 Fax : 04.77.92.49.88 e-mail : gtinland@free.fr

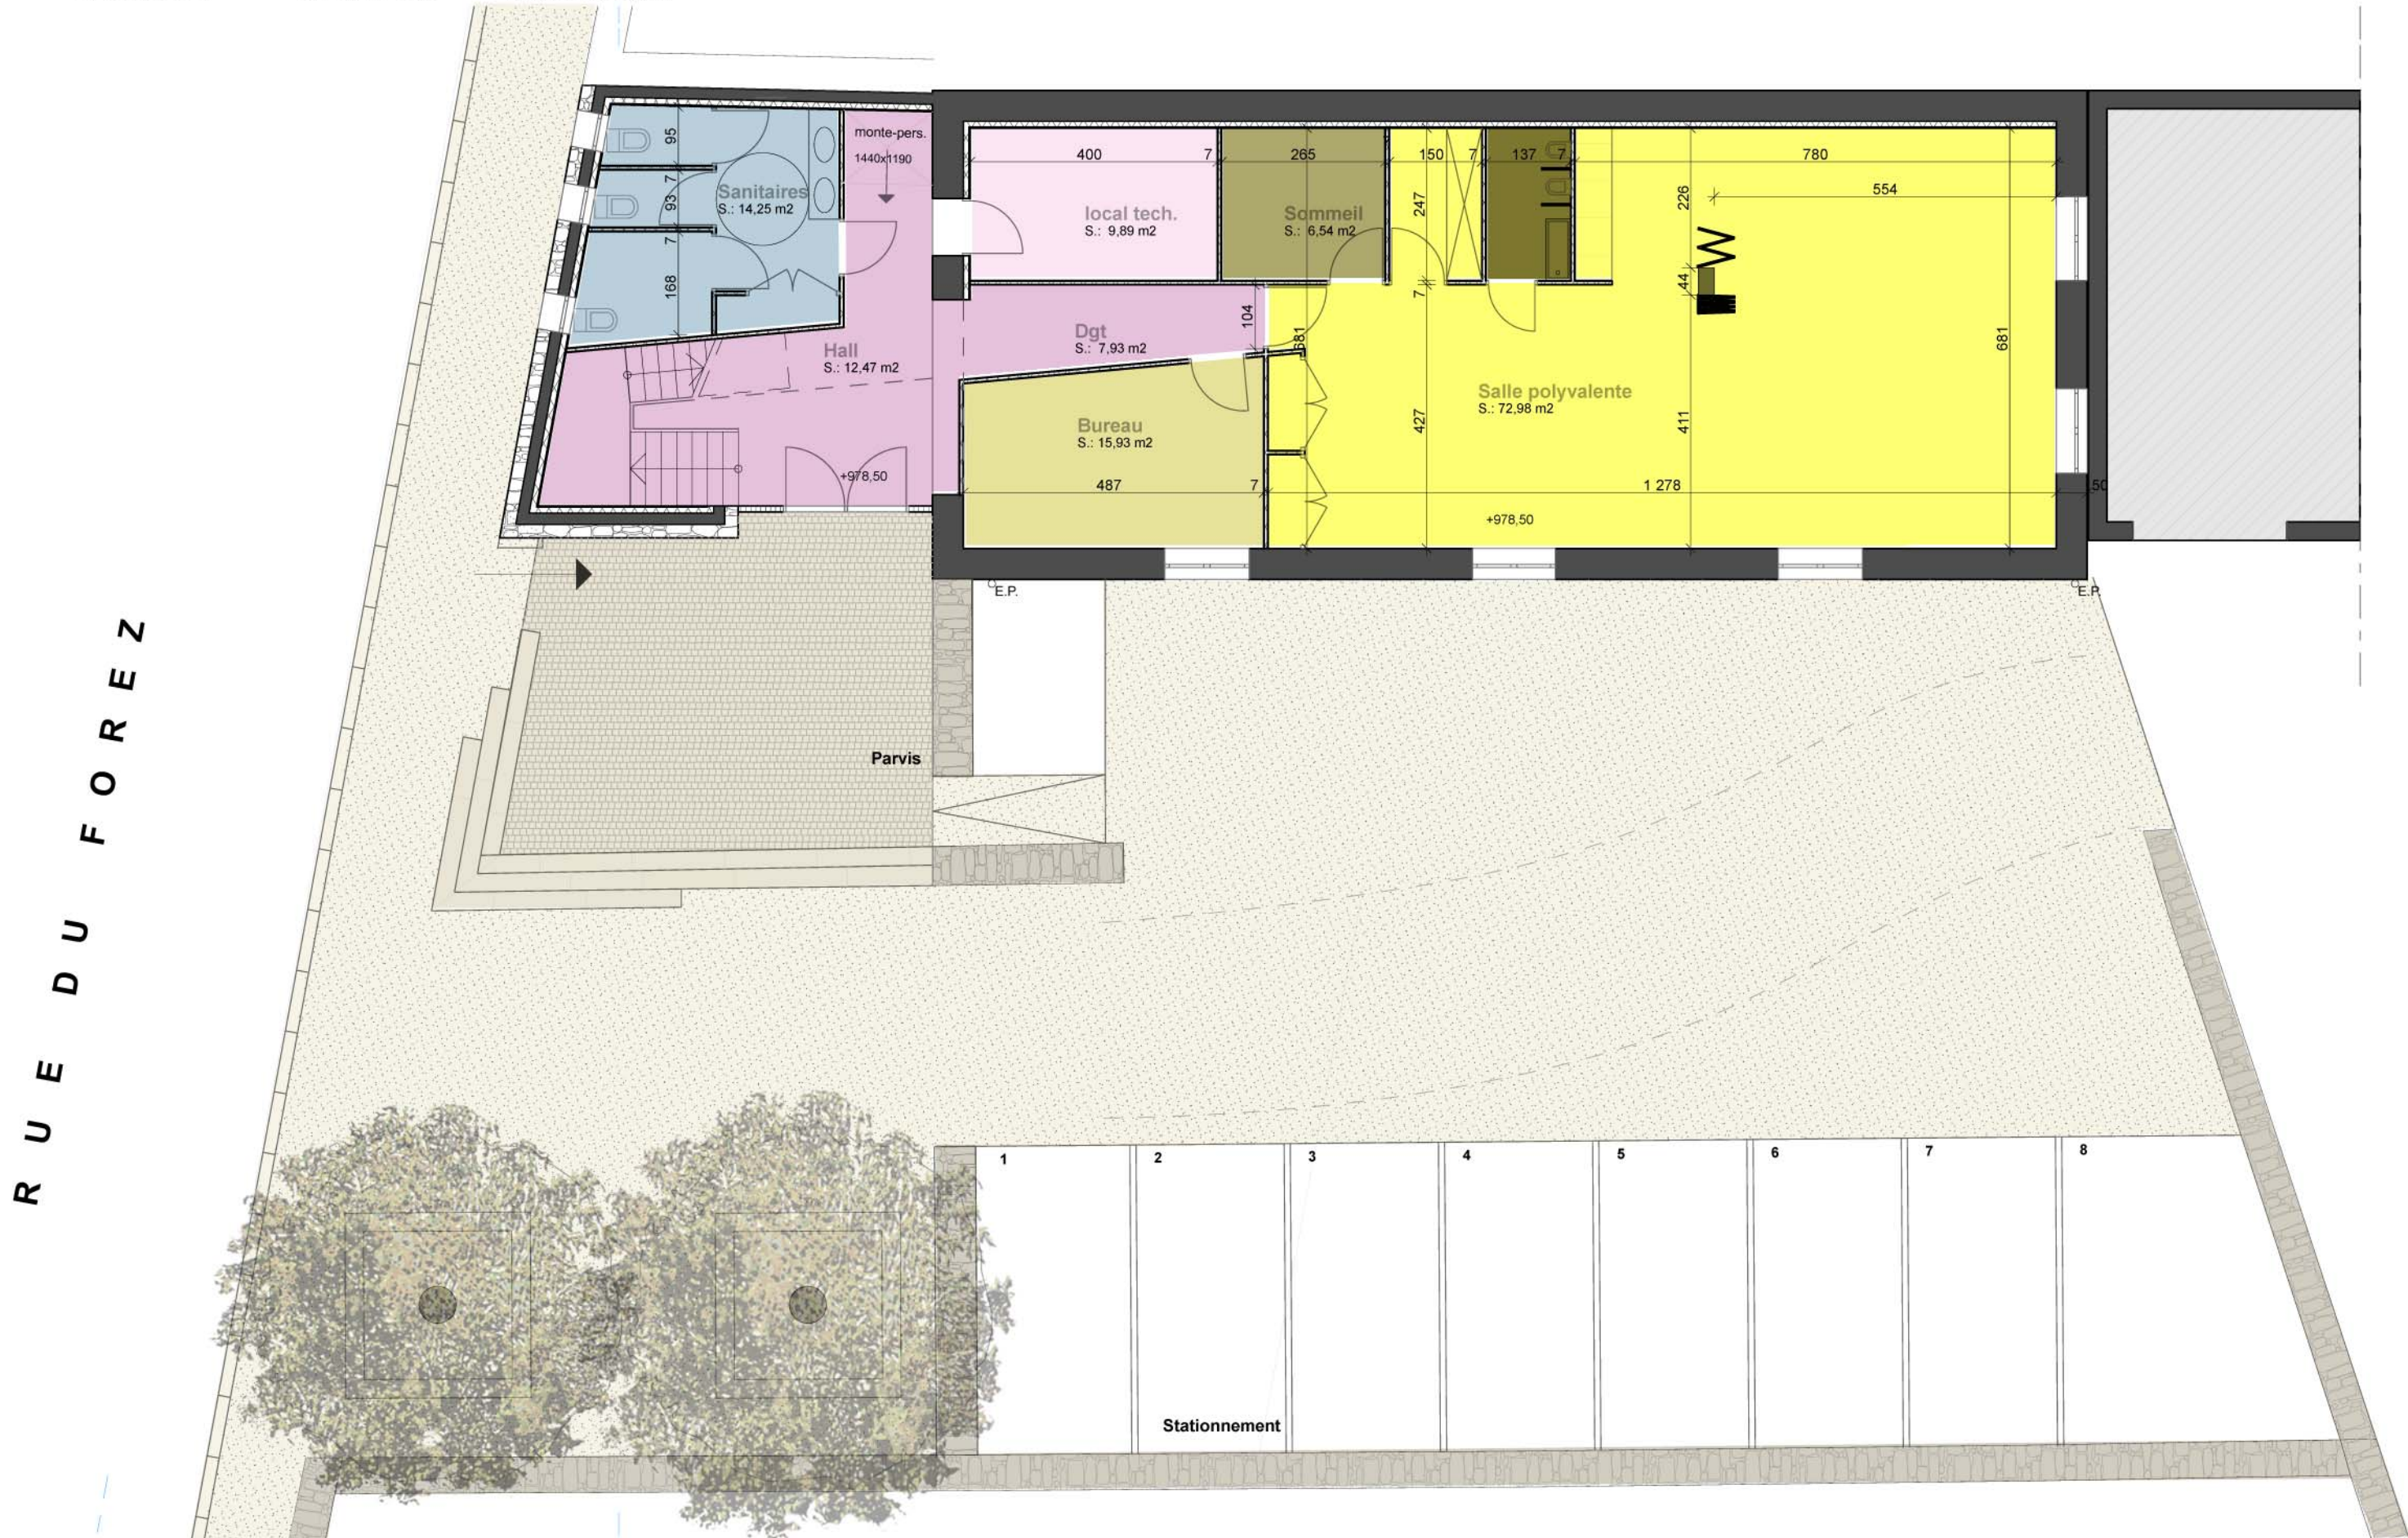

RESTRUCTURATION DE LA MAISON COURBON

Rue Forez 42660 SAINT-GENEST-MALIFEAUX

APS
Plan-Ecole de musique / Proposition 1

Le 16 / 03 / 07

Ech. : 1/100

dessiné par l'agence d'architecture G. Tinland 10, e du Onze Novembre - 42580 L'Etrat
Tel. : 04.77.93.65.04 Fax : 04.77.92.49.88 e-mail : gtinland@free.fr



RESTRUCTURATION DE LA MAISON COURBON


Rue Forez 42660 SAINT-GENEST-MALIFEAUX

ESQUISSE
Plan-Relais Ass. maternelle / Proposition 2

Le 16 / 03 / 07

Ech. : 1/100

dessiné par l'agence d'architecture G. Tinland 10, e du Onze Novembre - 42580 L'Etrat
Tel. : 04.77.93.65.04 Fax : 04.77.92.49.88 e-mail : gtinland@free.fr

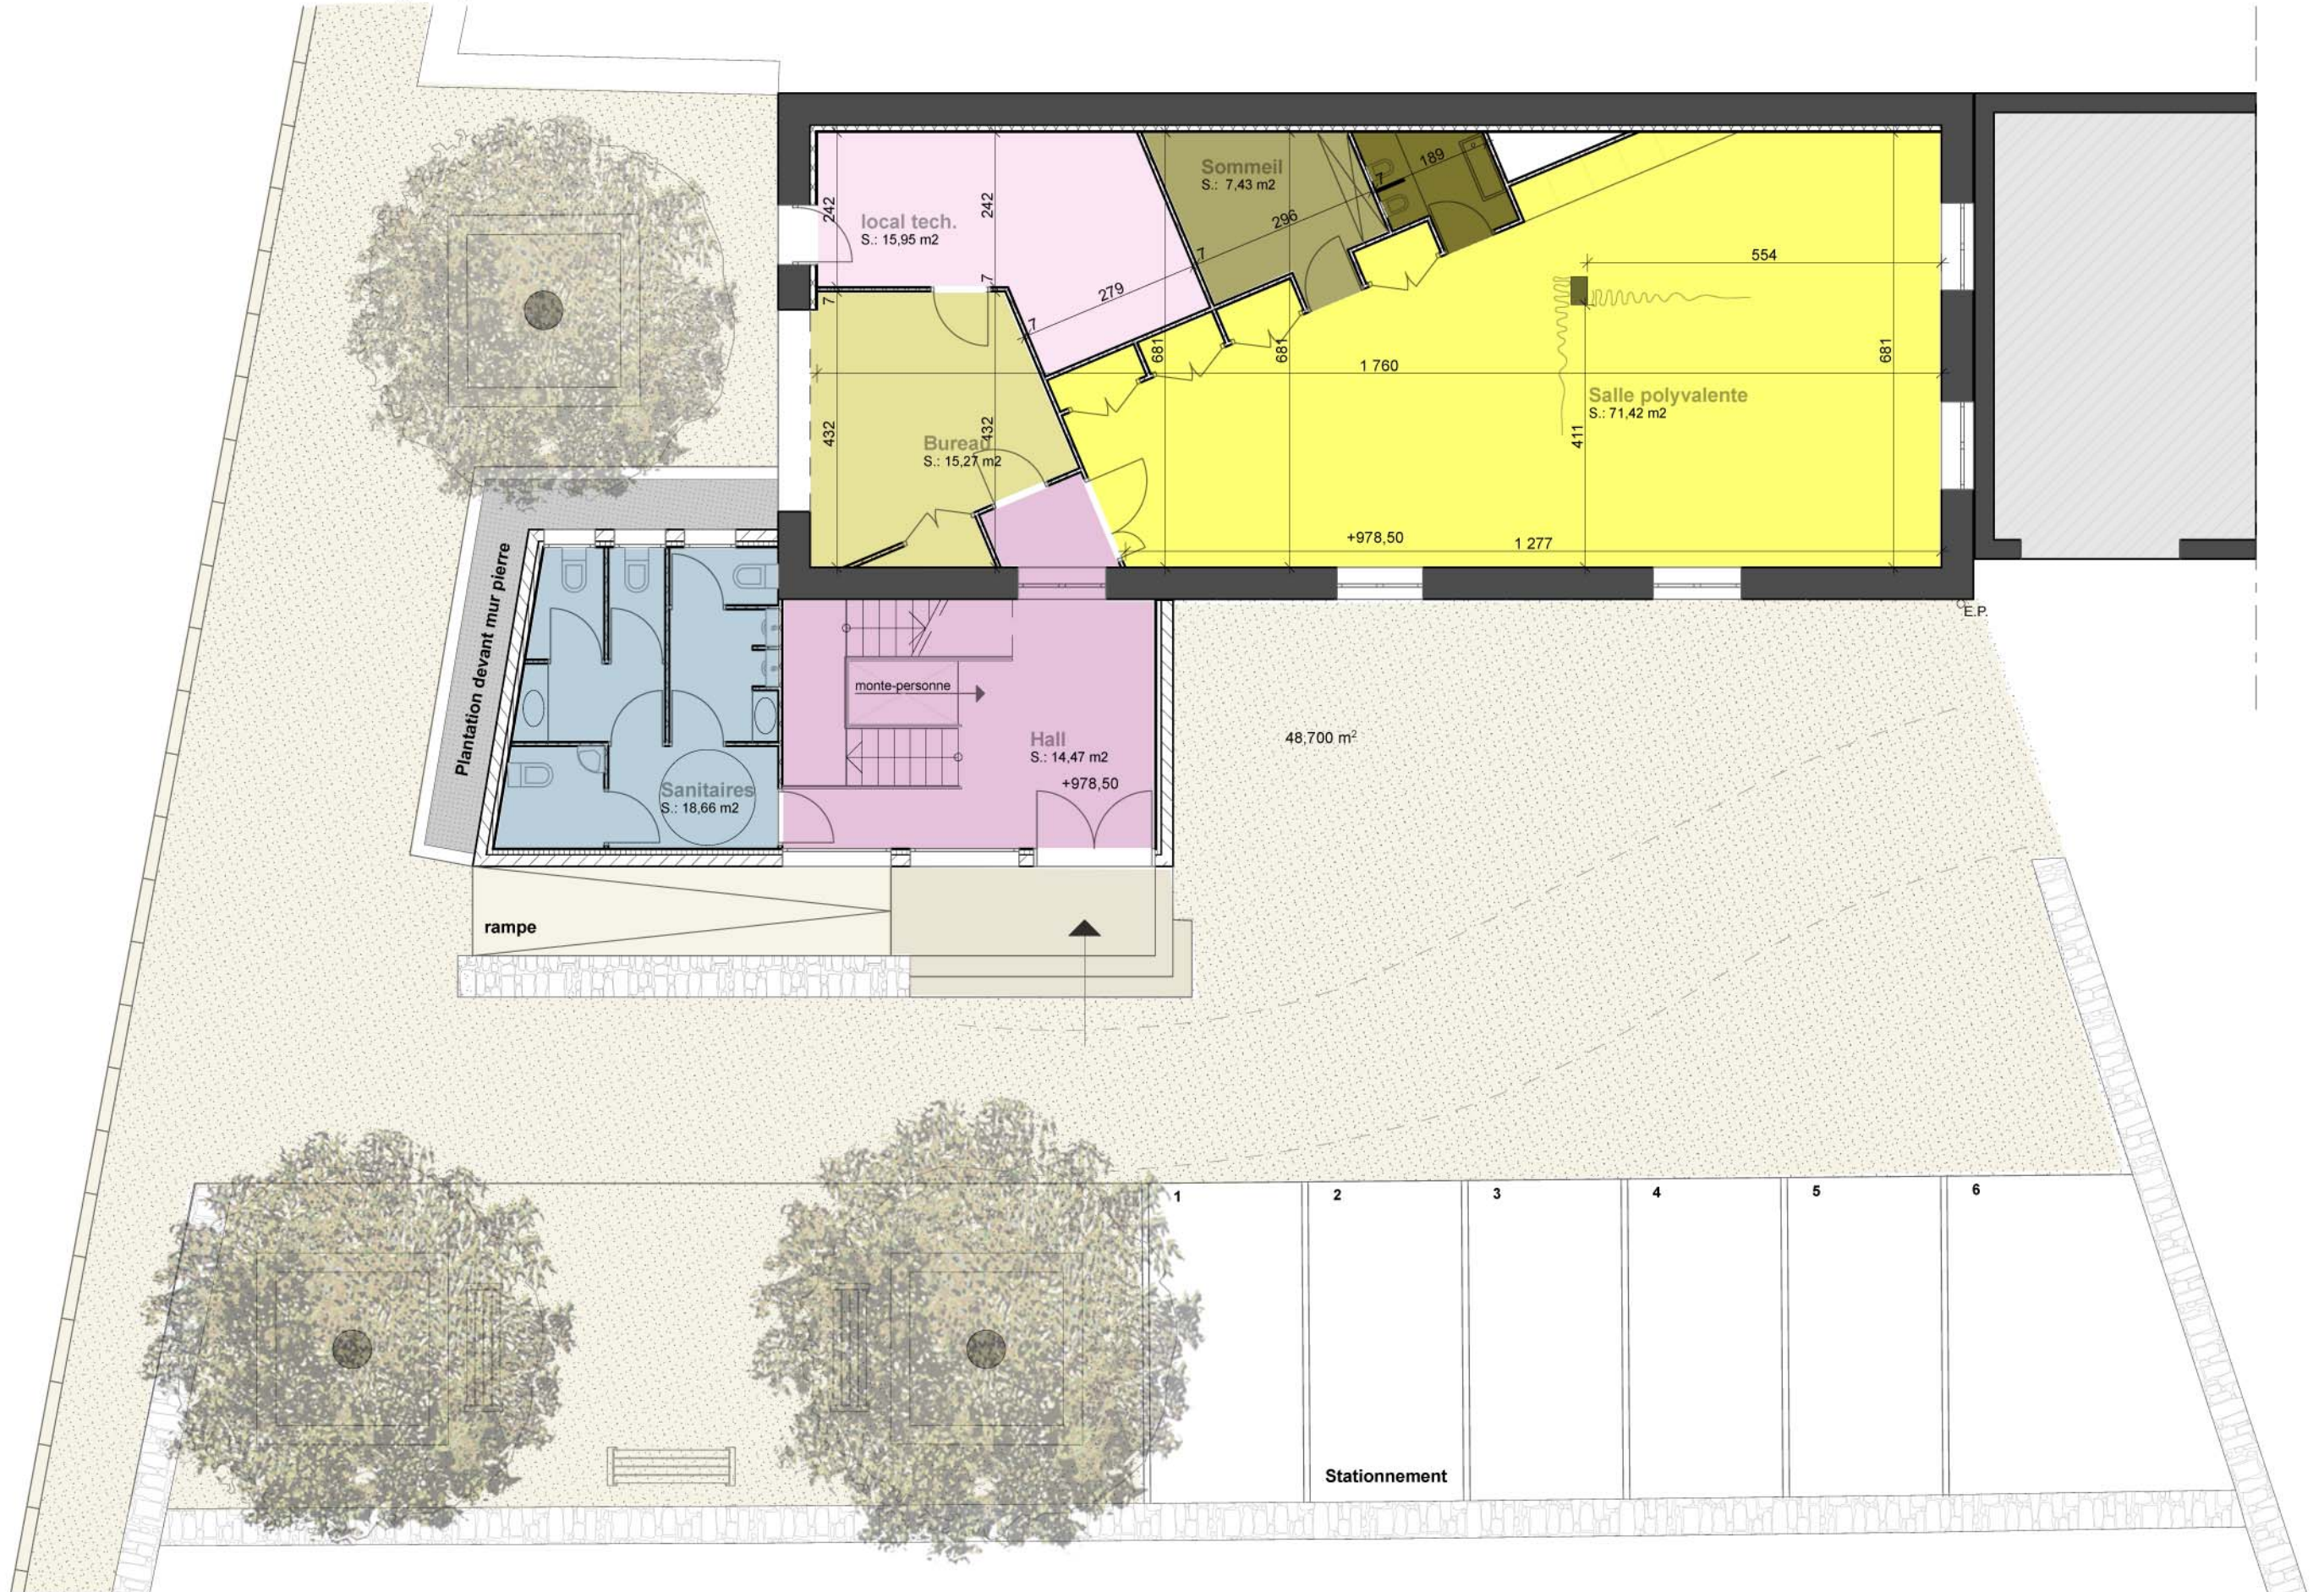

RESTRUCTURATION DE LA MAISON COURBON


Rue Forez 42660 SAINT-GENEST-MALIFEAUX

ESQUISSE
Plan-Ecole de musique / Proposition 2

Le 16 / 03 / 07

Ech. : 1/100

dessiné par l'agence d'architecture G. Tinland 10, e du Onze Novembre - 42580 L'Etrat
Tel. : 04.77.93.65.04 Fax : 04.77.92.49.88 e-mail : gtinland@free.fr

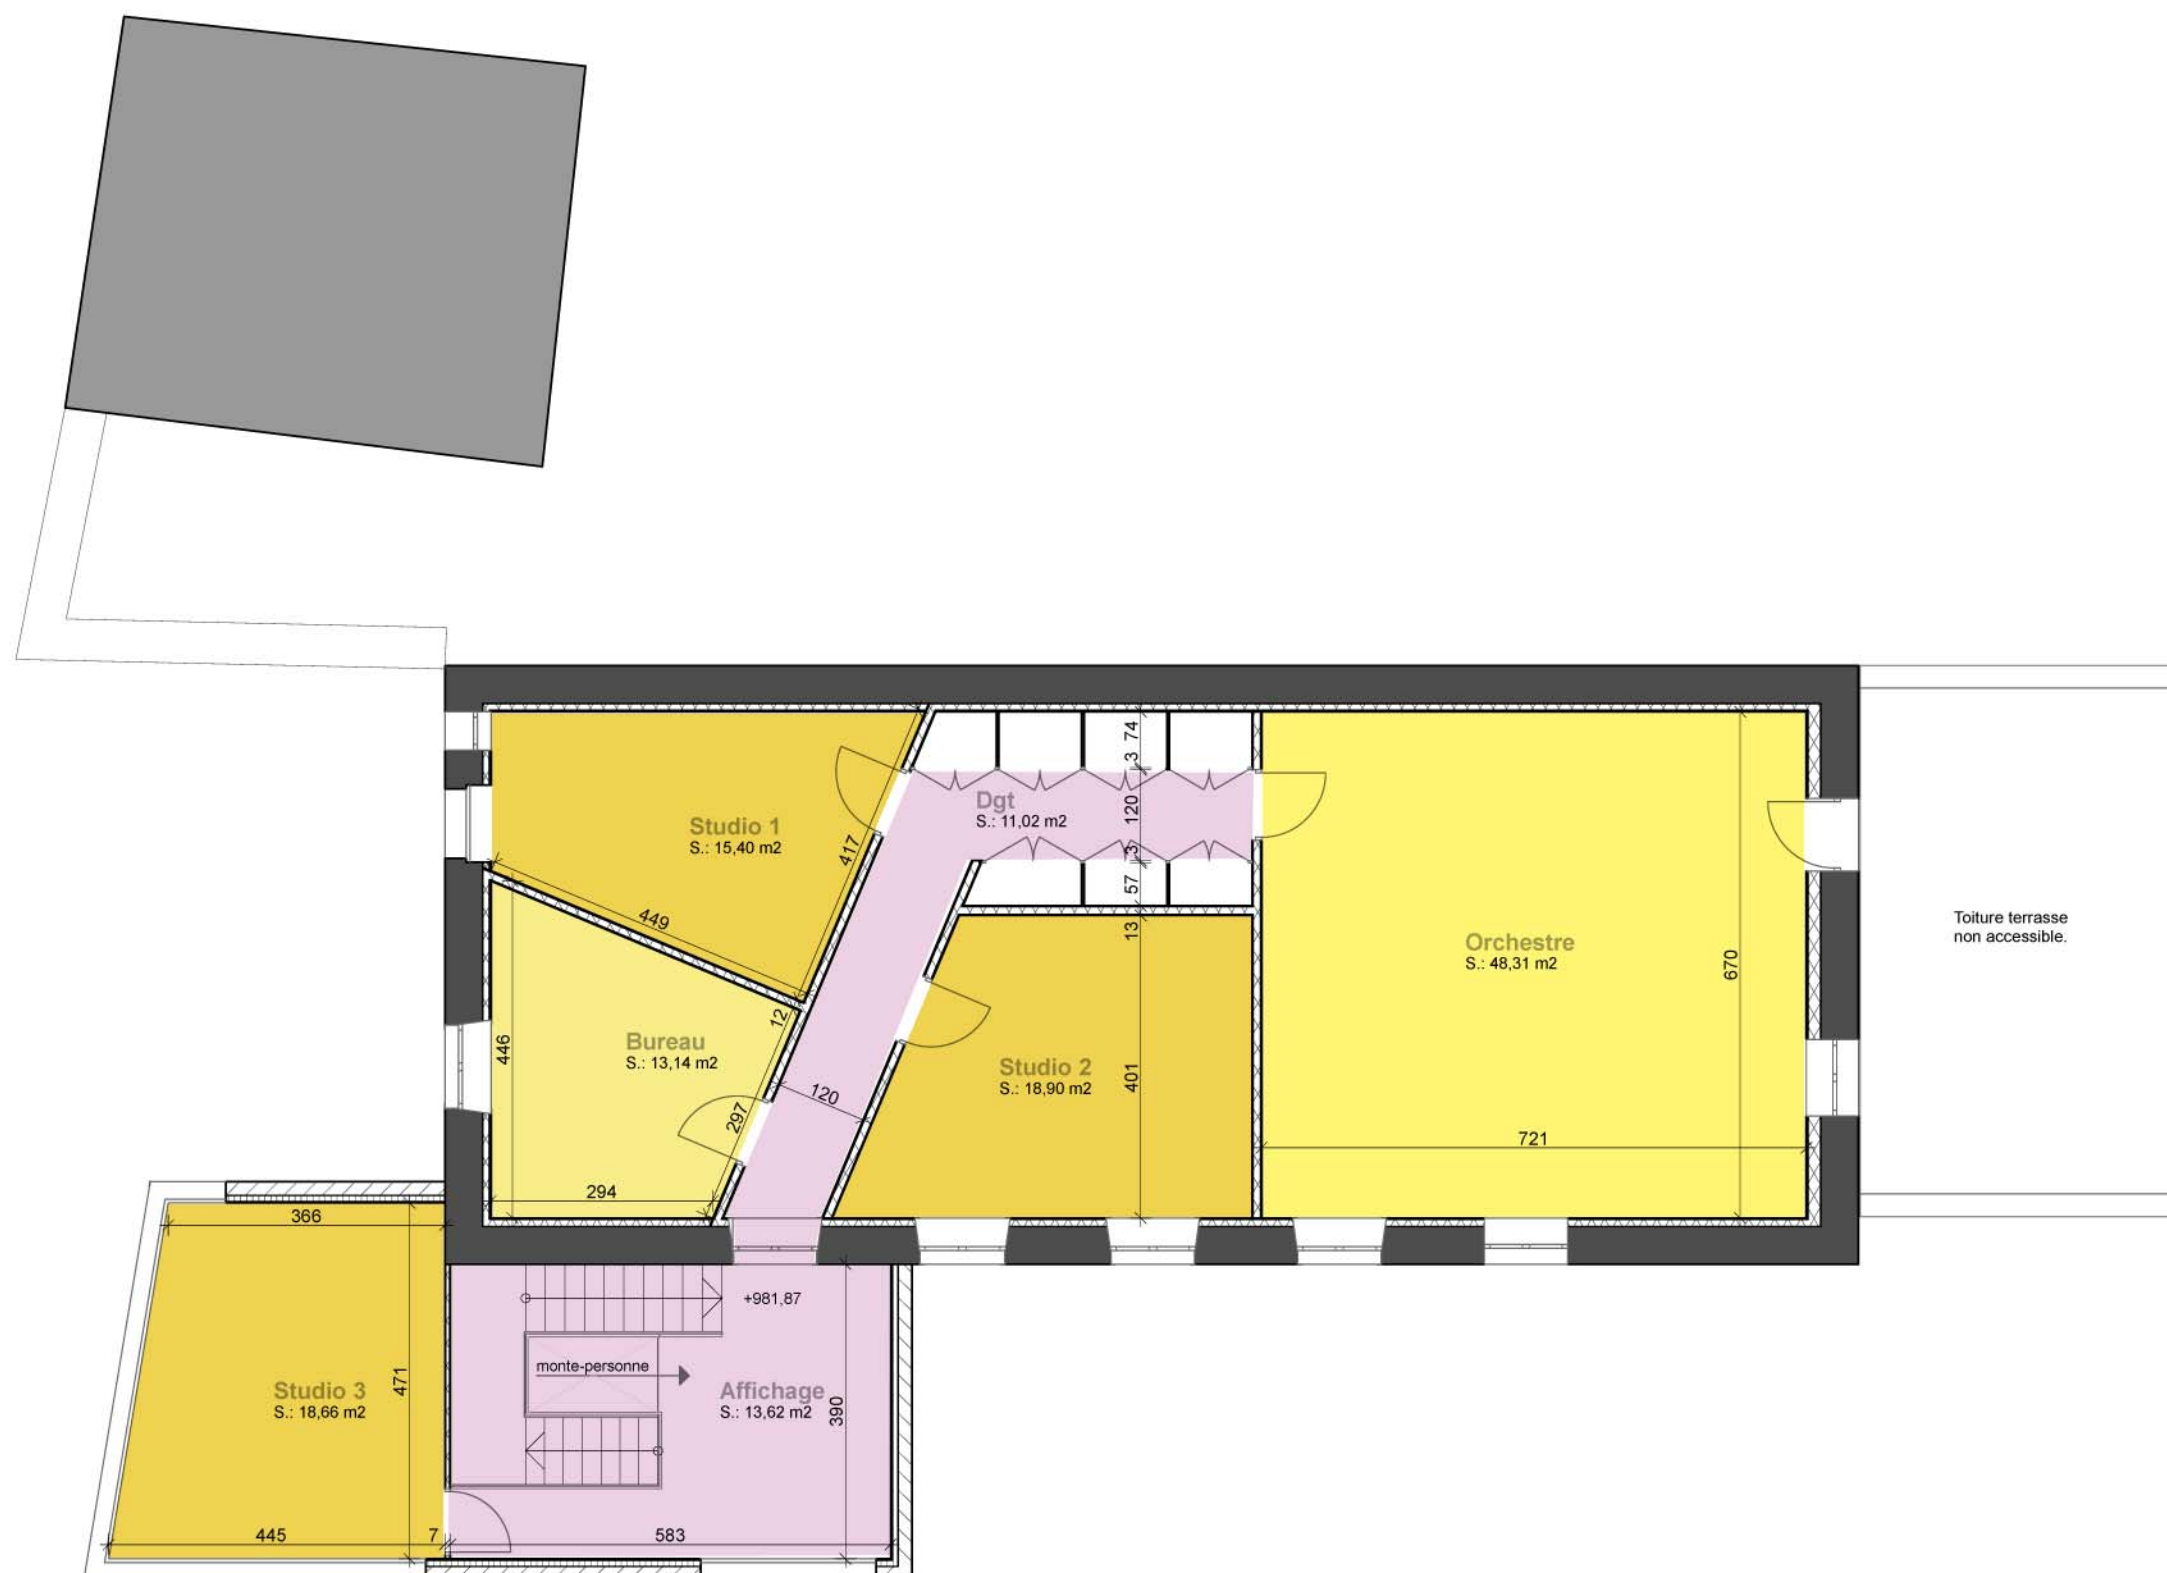


RESTRUCTURATION DE LA MAISON COURBON
Rue Forez 42660 SAINT-GENEST-MALIFEAUX


APS
Elévations Projet

Le 16 / 03 / 07
Ech. : 1/100

dessiné par l'agence d'architecture G. Tinland 10, e du Onze Novembre - 42580 L'Etrat
Tel. : 04.77.93.65.04 Fax : 04.77.92.49.88 e-mail : gtinland@free.fr

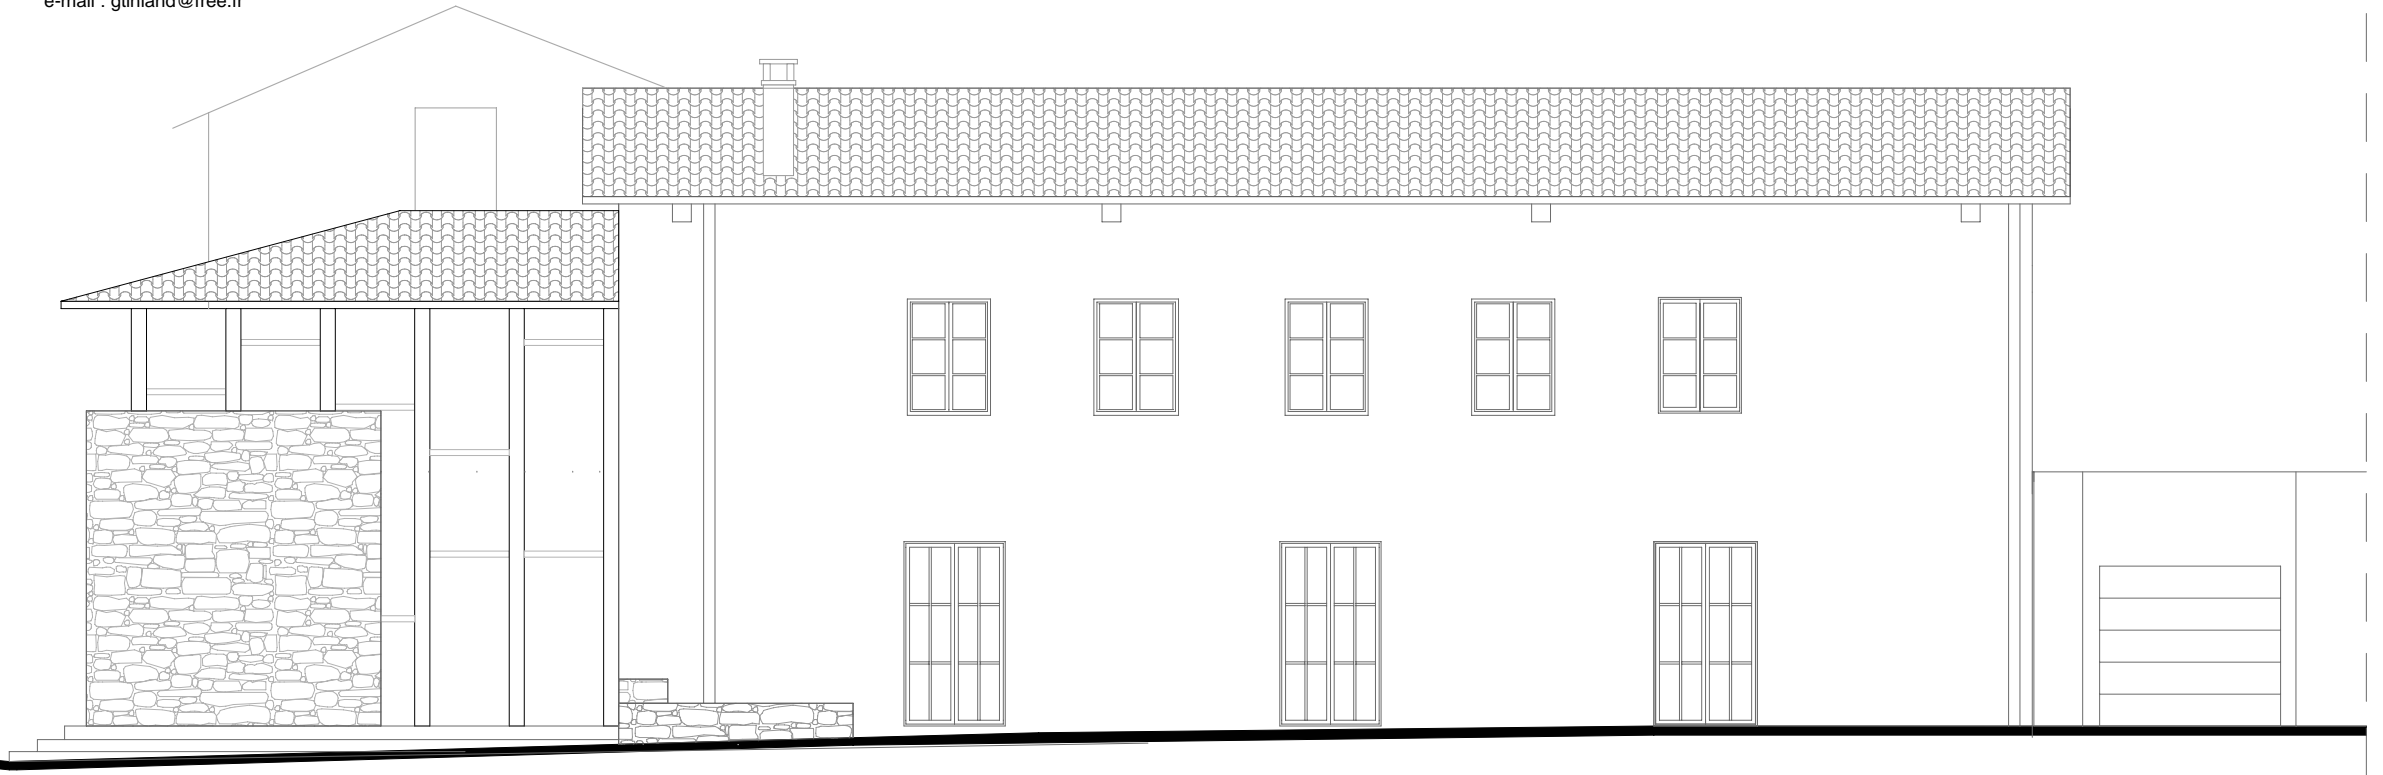

Elevation Sud
Echelle 1/100

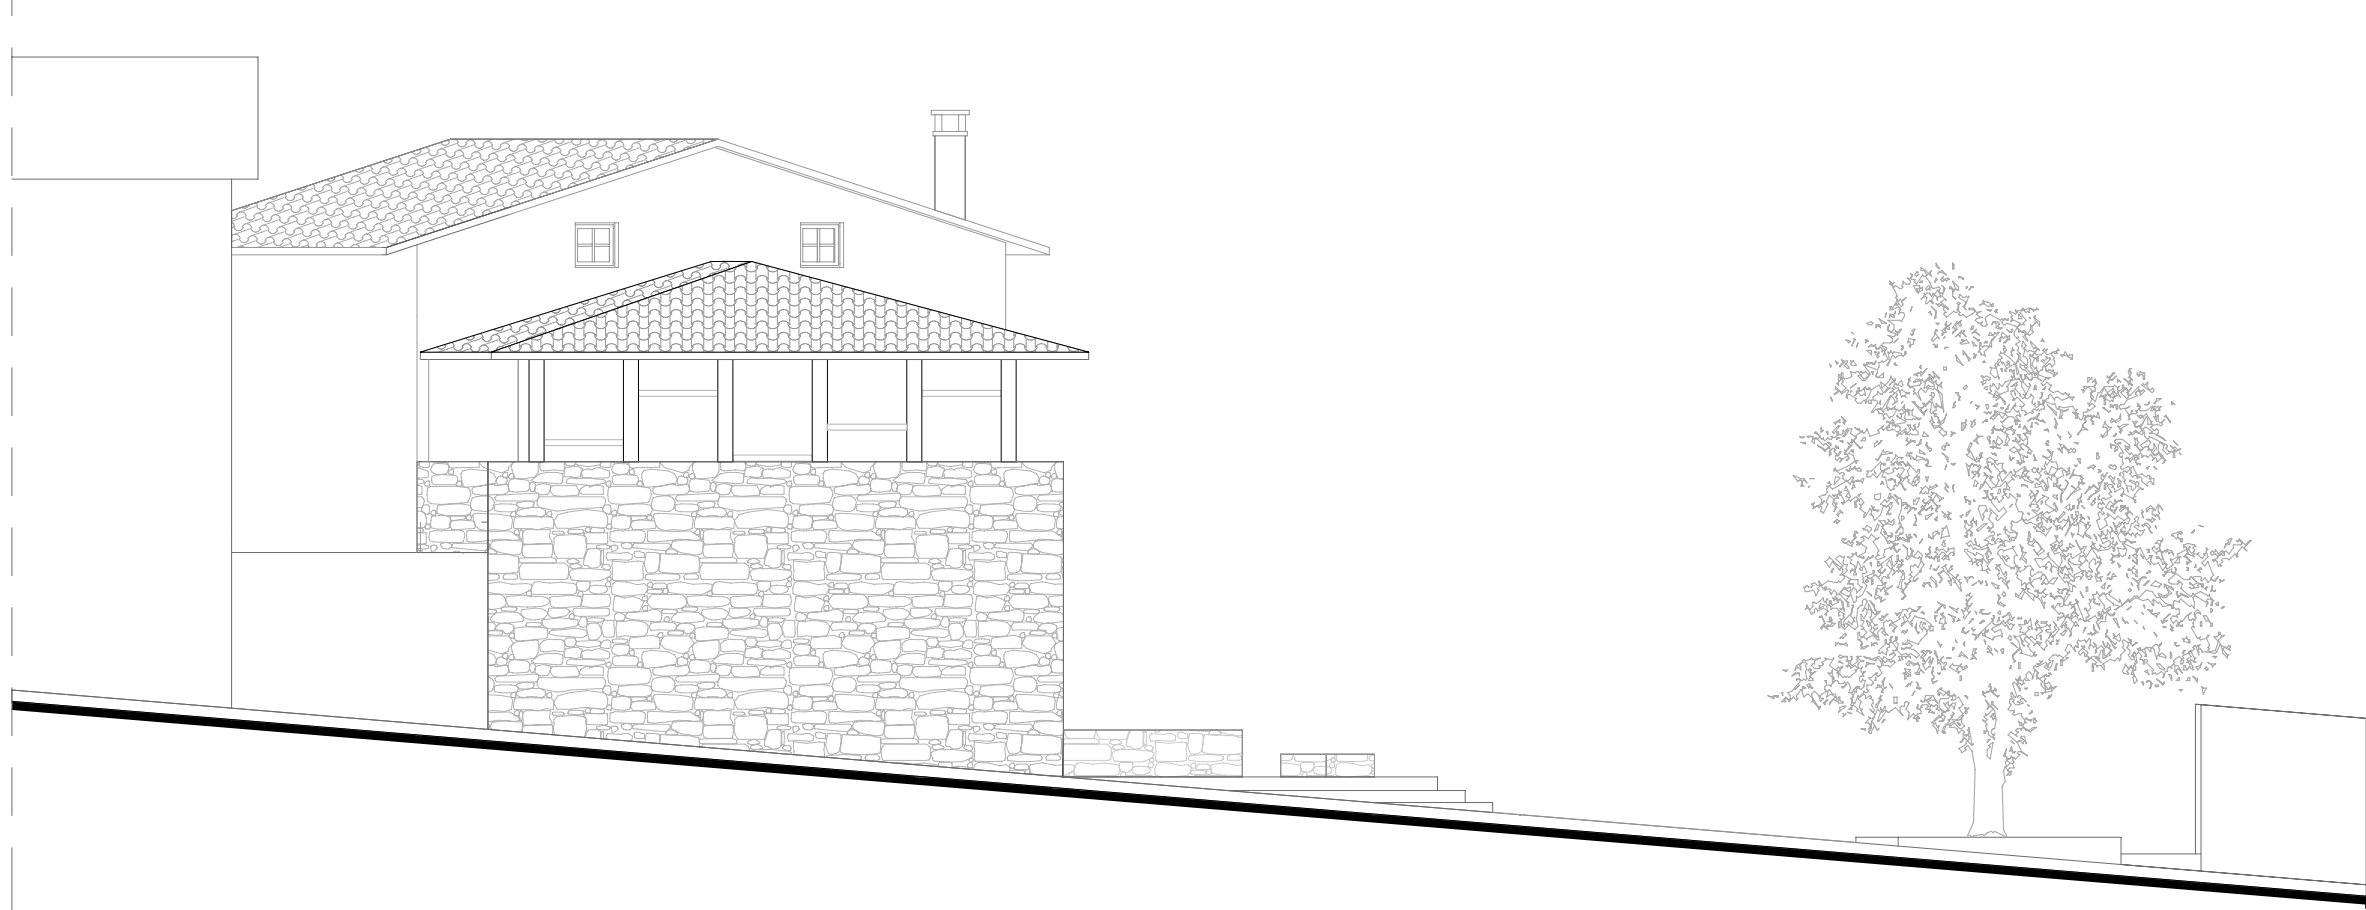

Elevation Ouest
Echelle 1/100

