SAINT GENEST MALIFAUX Terrain de football de la Croix de Garry

RENOVATION D'UN TERRAIN DE FOOTBALL STABILISE EN GAZON SYNTHETIQUE

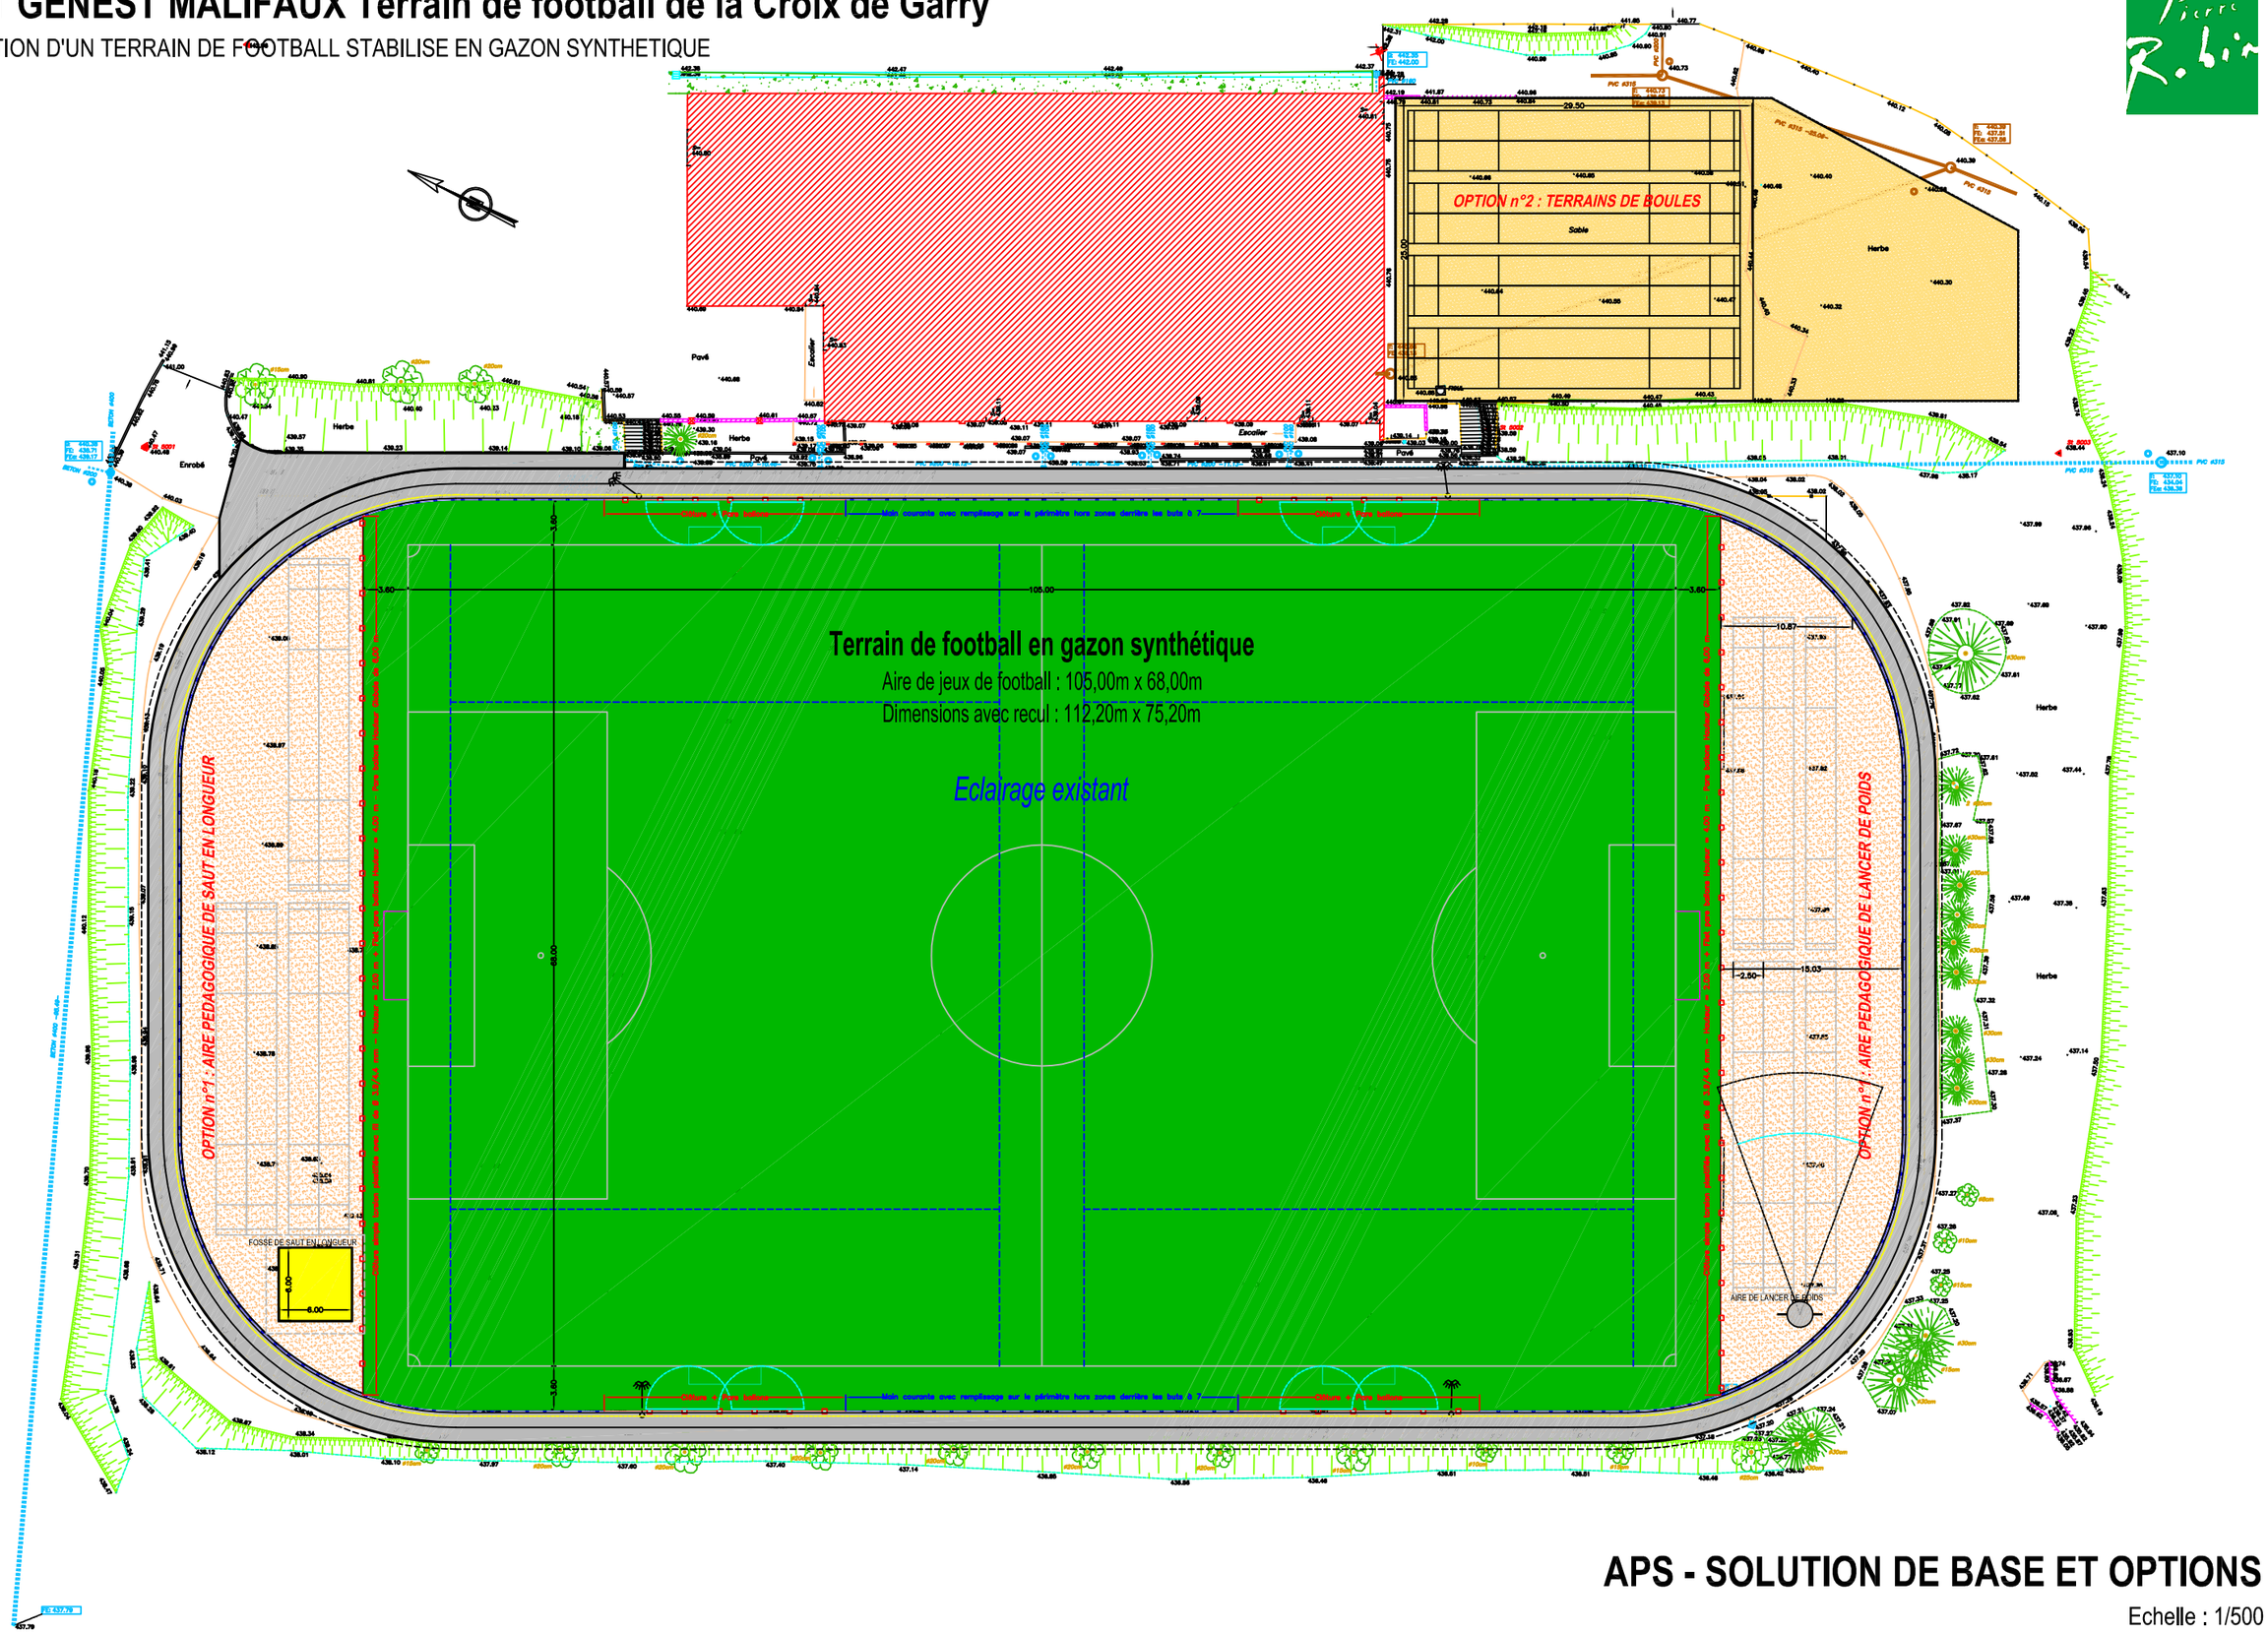

APS - SOLUTION DE BASE ET OPTIONS

Echelle : 1/500