



Variante RDC

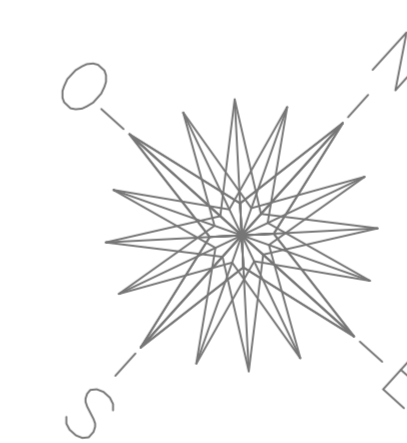

Niveau toiture

Tuiles mpanique rouge

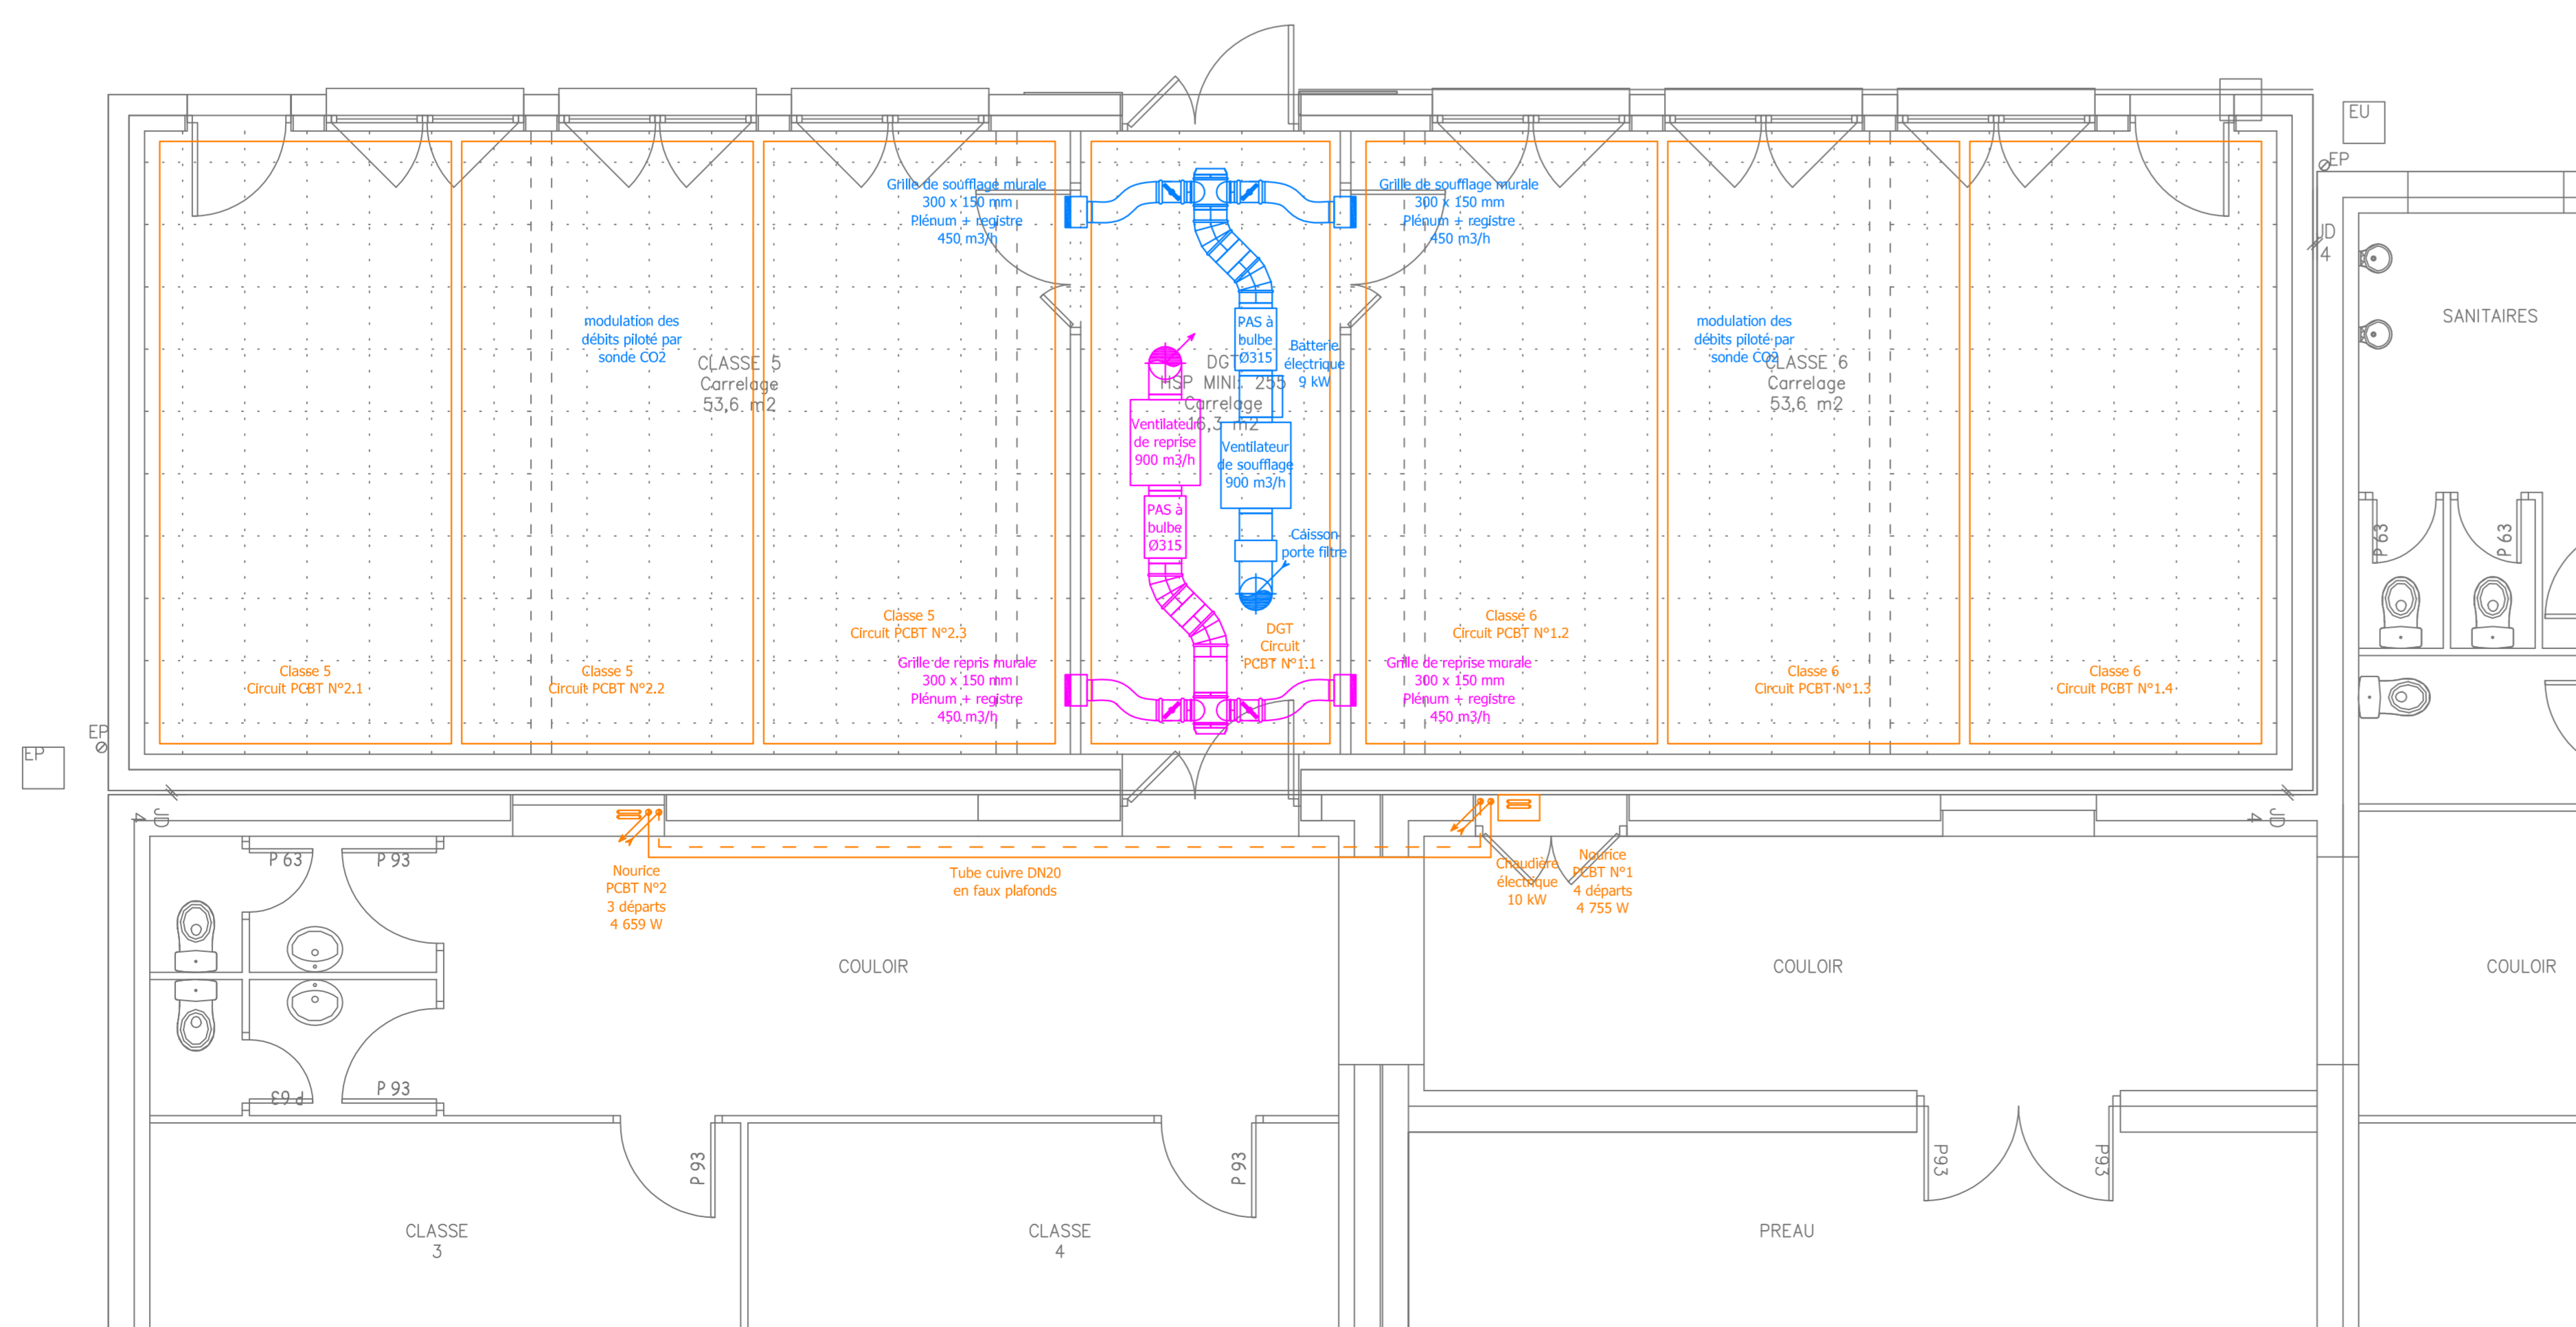

Niveau RDC

Commune de Saint-Genest-Malifaux
Place du Maréchal Foch
42660 SAINT GENEST MALIFAUX



Extension de l'école de l'Etang
Saint-Genest-Malifaux
Rue de l'Etang
42660 SAINT GENEST MALIFAUX

IMPLANTATION DU MATERIEL

LOT 9 : CHAUFFAGE VENTILATION Plan : CH

Ech : 1/50	Date : 07 06 19	APS	APD	PRO	DCE	EXE	DOE
Affaire : 31126					X		

Incl.	Modifications	Date	Dess.	Verif.
0	EMMISSION ORIGINALE DCE suivant plans architecte du 28 05 2019	07 06 19	GS	GS
1	MISE A JOUR SUITE REMARQUES MCA suivant plans du 19 06 2019	19 06 19	GS	GS
2				
3				
4				

ARCHITECTES
ARCAD architecture
Cabinet
42660 Saint-Genest-Malifaux
Tél : 04 77 38 60 05
Mail : arcad.st.genest@orange.fr



BET FLUIDES
INTEGRALE Ing
101 allée B. cours Fleuret
42100 SAINT ETIENNE
Tél : 04 77 53 05 80
Mail : integrale@integrale-hge.com

