

Département :
LOIRE

Commune :
SAINT-GENEST-MALIFAUX

Section : AB
Feuille : 000 AB 01

Échelle d'origine : 1/1000
Échelle d'édition : 1/1000

Date d'édition : 07/02/2012
(fuseau horaire de Paris)

Coordonnées en projection : RGF93CC46
©2011 Ministère du budget, des comptes
publics, de la fonction publique et de la
réforme de l'Etat


DIRECTION GÉNÉRALE DES FINANCES PUBLIQUES

EXTRAIT DU PLAN CADASTRAL INFORMATISÉ

Le plan visualisé sur cet extrait est géré
par le centre des impôts foncier suivant :
SAINT-ETIENNE
8, rue de la Convention 42023 SAINT-
ETIENNE 42023
tél. 04 77 47 62 31 - fax 04 77 47 62 44
cdif.saint-etienne@dgi.finances.gouv.fr

Cet extrait de plan vous est délivré par :

cadastre.gouv.fr

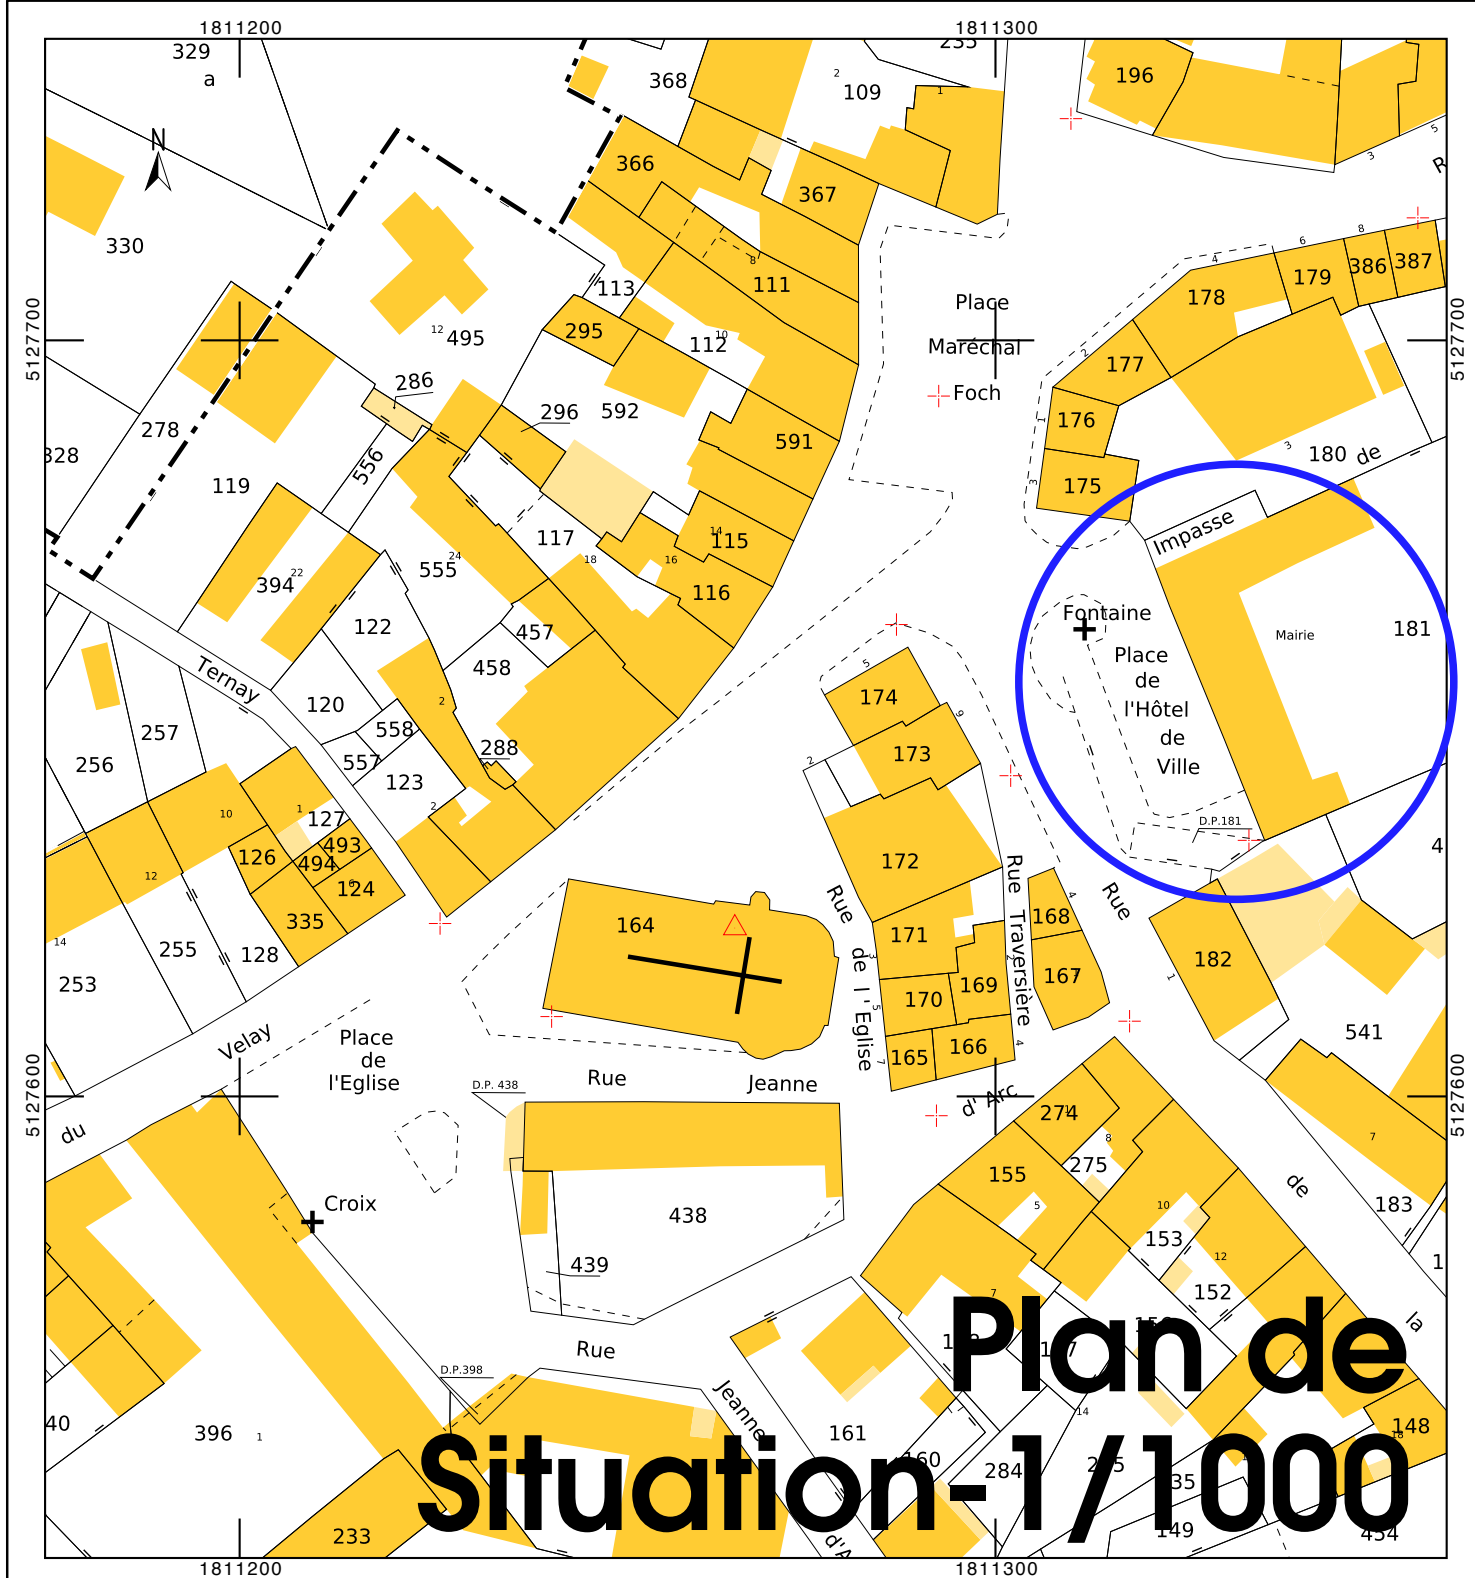

conformément à la loi n° 92 597 du 1er juillet 1992, définissant la propriété artistique, les présents documents et dessins restent la propriété de Gilles

N°1

**MAIRIE DE
ST GENEST MALIFAUX**
Mise en conformité de l'accessibilité aux
personnes handicapés

arcad
architecture

Place du Maréchal Foch
42 660 SAINT GENEST MALIFAUX

Maître d'Ouvrage :
Commune de Saint Genest Malifaux
Place du Maréchal Foch
42 660 SAINT GENEST MALIFAUX

PROJET

Modifications :

Ech 1/1000

Ech 1/500

Ech 1/50

Ech 1/50

**SITUATION
MASSE
PLANS
ELEVATIONS**

08.02.2012

- AGENCE D'ARCHITECTURE - CONSEIL EN ENVIRONNEMENT - ARCHITECTURE
NAVALE -

Gilles Gentil

- Architecte DPLG - Ecole Nationale Supérieure d'Architecture de Saint Etienne -
- Conseiller en Environnement - D.U. 3ème cycle - Université Jean Monnet Saint Etienne -
- Architecte naval - C.E.A.A. - Ecole Nationale Supérieure d'Architecture de Paris la Villette -
Rue Jean Meunier - 42660 Saint Genest Malifaux - Tel : 04 77 39 06 05 - 09 64 30 82 81 - Mel : arcad.st.genest@orange.fr -
L'Escoussée - 32380 Saint Léonard - Tel : 06 80 90 44 39 - Mel : arcad.st.leonard@orange.fr -
- numéro national d'inscription à l'Ordre des Architectes : 33216 -

NOTA: Les cotes devront faire l'objet d'une vérification avant toute exécution

Gentil architecte, et ne saurait être reproduits ou utilisés sans autorisation expresse.

DIRECTION GÉNÉRALE DES
FINANCES PUBLIQUES

EXTRAIT DU PLAN CADASTRAL
INFORMATISÉ

Département :
LOIRE

Commune :
SAINT-GENEST-MALIFAU

Section : AB
Feuille : 000 AB 01

Échelle d'origine : 1/1000
Échelle d'édition : 1/500


Date d'édition : 07/02/2012
(fuseau horaire de Paris)

Coordonnées en projection : RGF93CC46



Le plan visualisé sur cet extrait est géré par le
centre des impôts foncier suivant :
SAINT-ETIENNE
8, rue de la Convention 42023 SAINT-
ETIENNE 42023
42023 SAINT ETIENNE
tél. 04 77 47 62 31 - fax 04 77 47 62 44
cdif.saint-etienne@dgi.finances.gouv.fr

Cet extrait de plan vous est délivré par :


cadastre.gouv.fr
©2011 Ministère du budget, des comptes
publics, de la fonction publique et de la réforme
de l'Etat

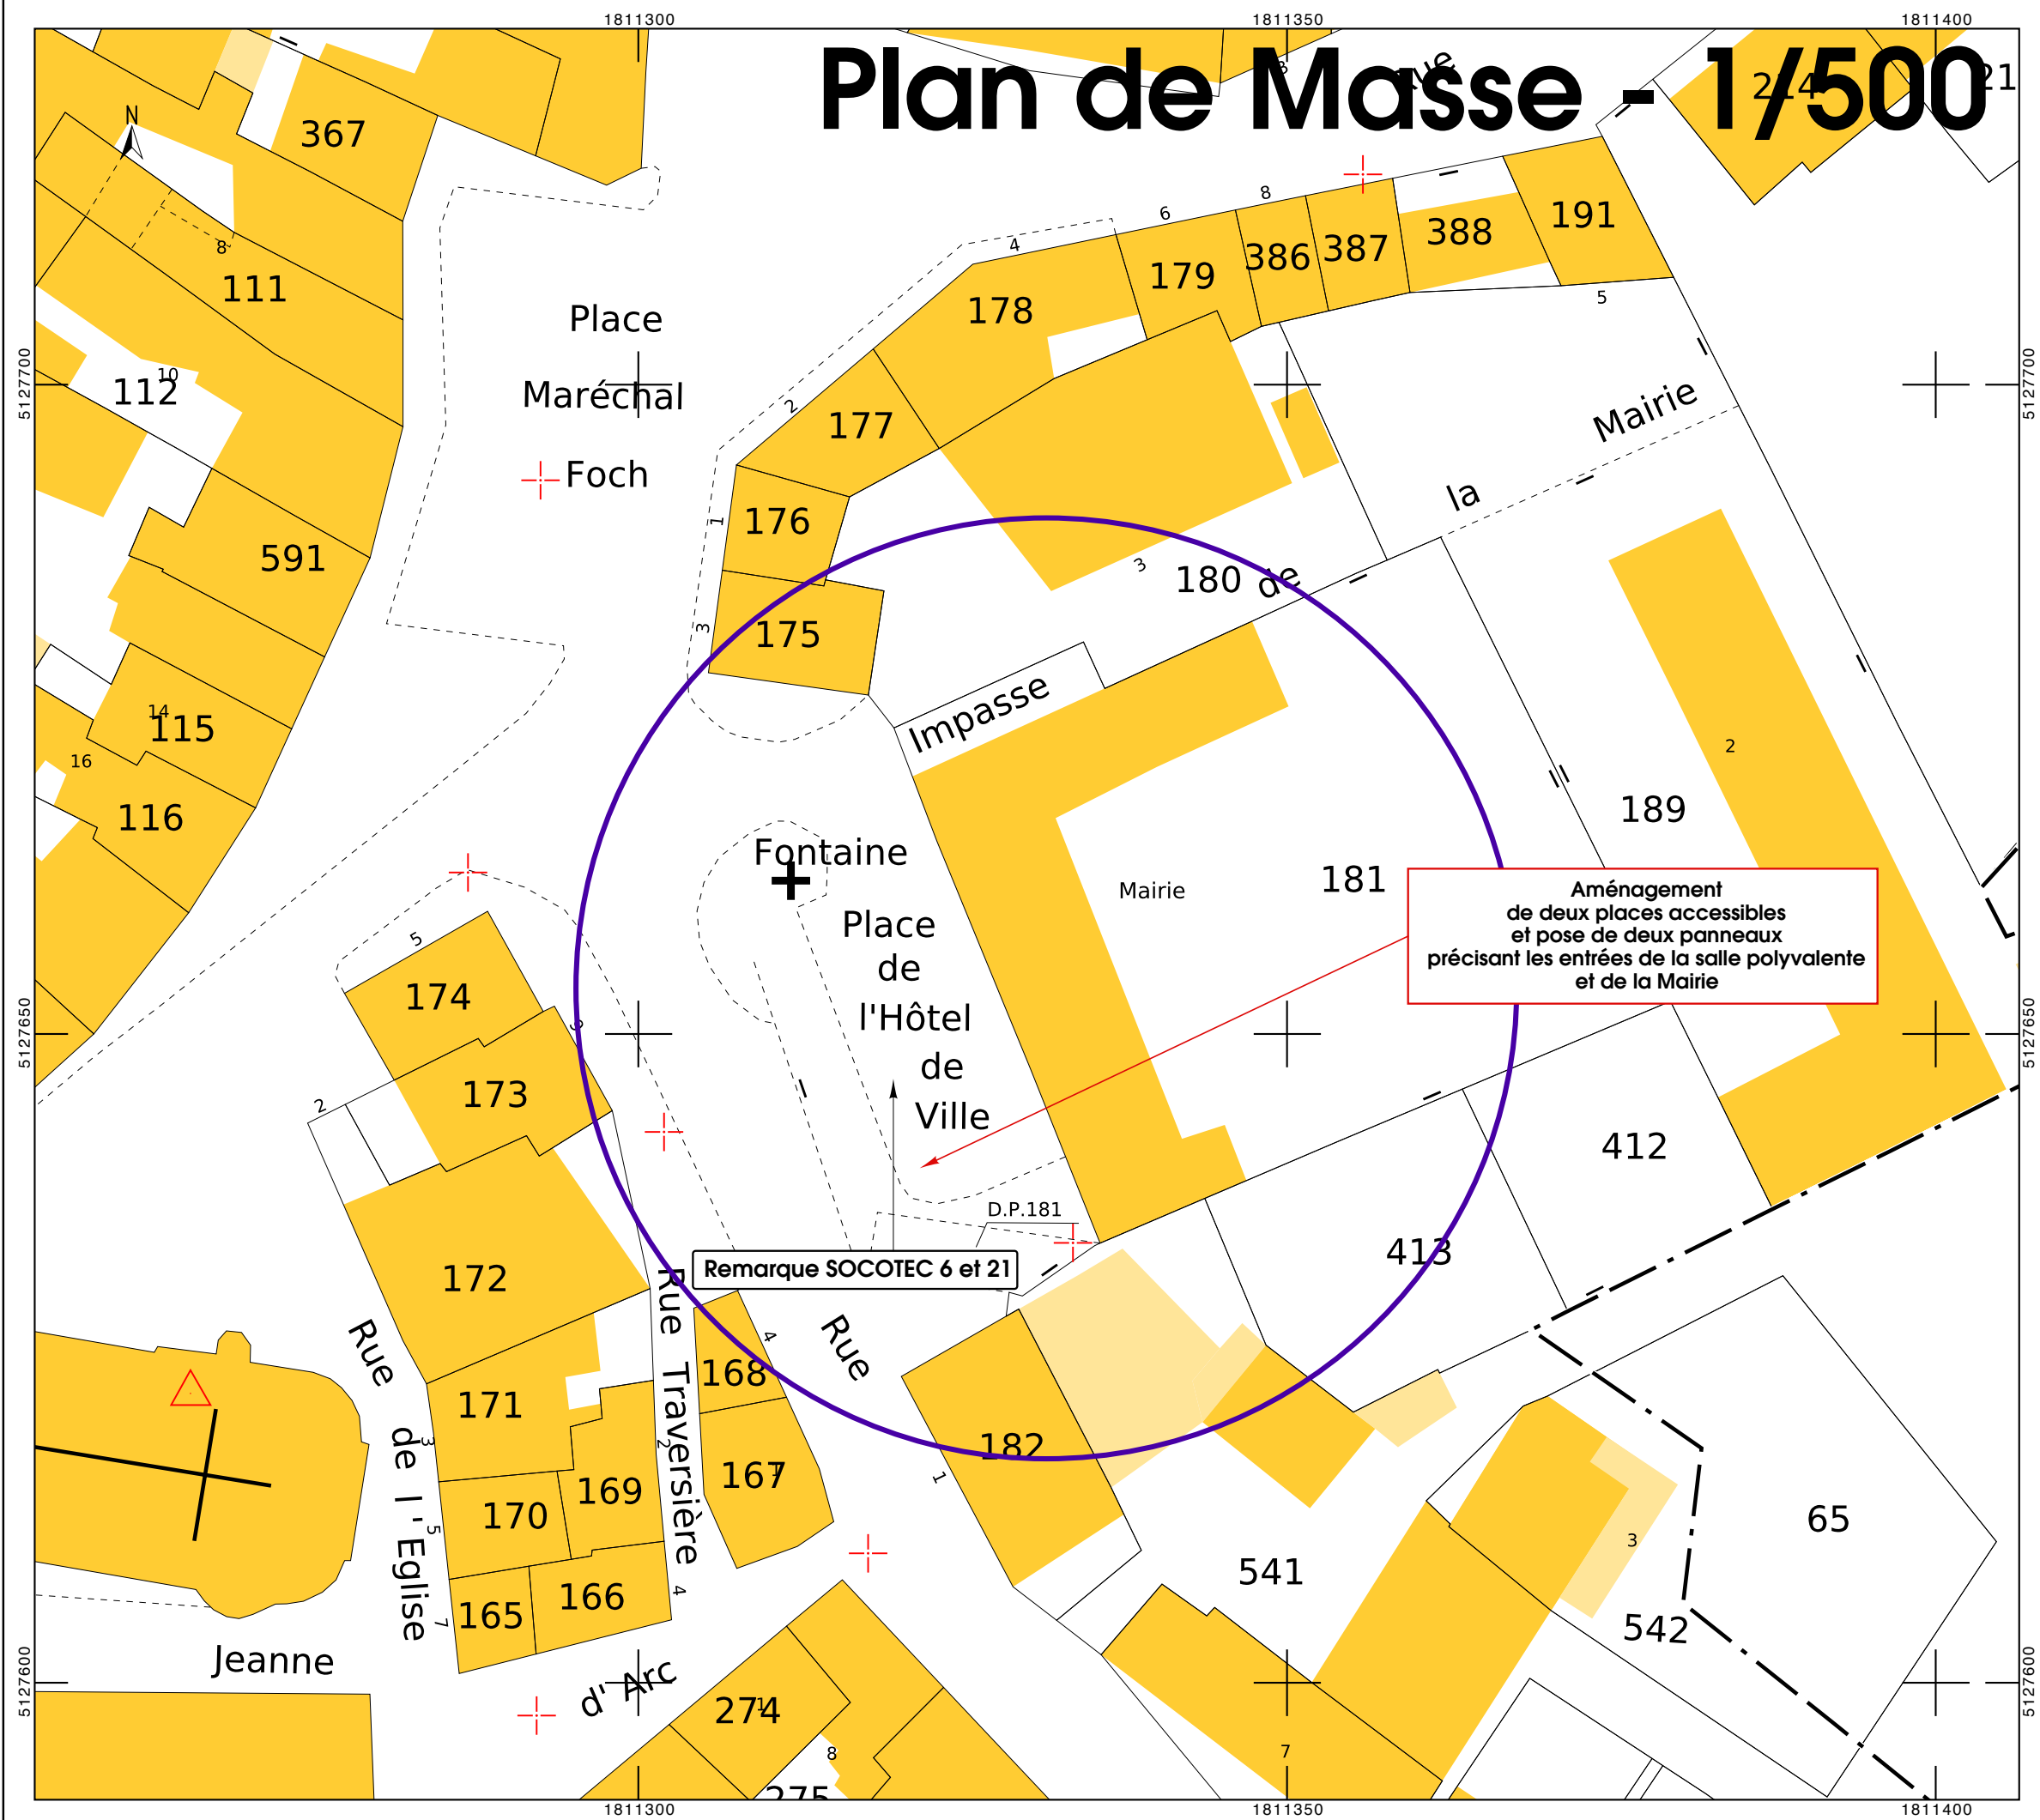

Etat des Lieux niveau 1 - 1/50

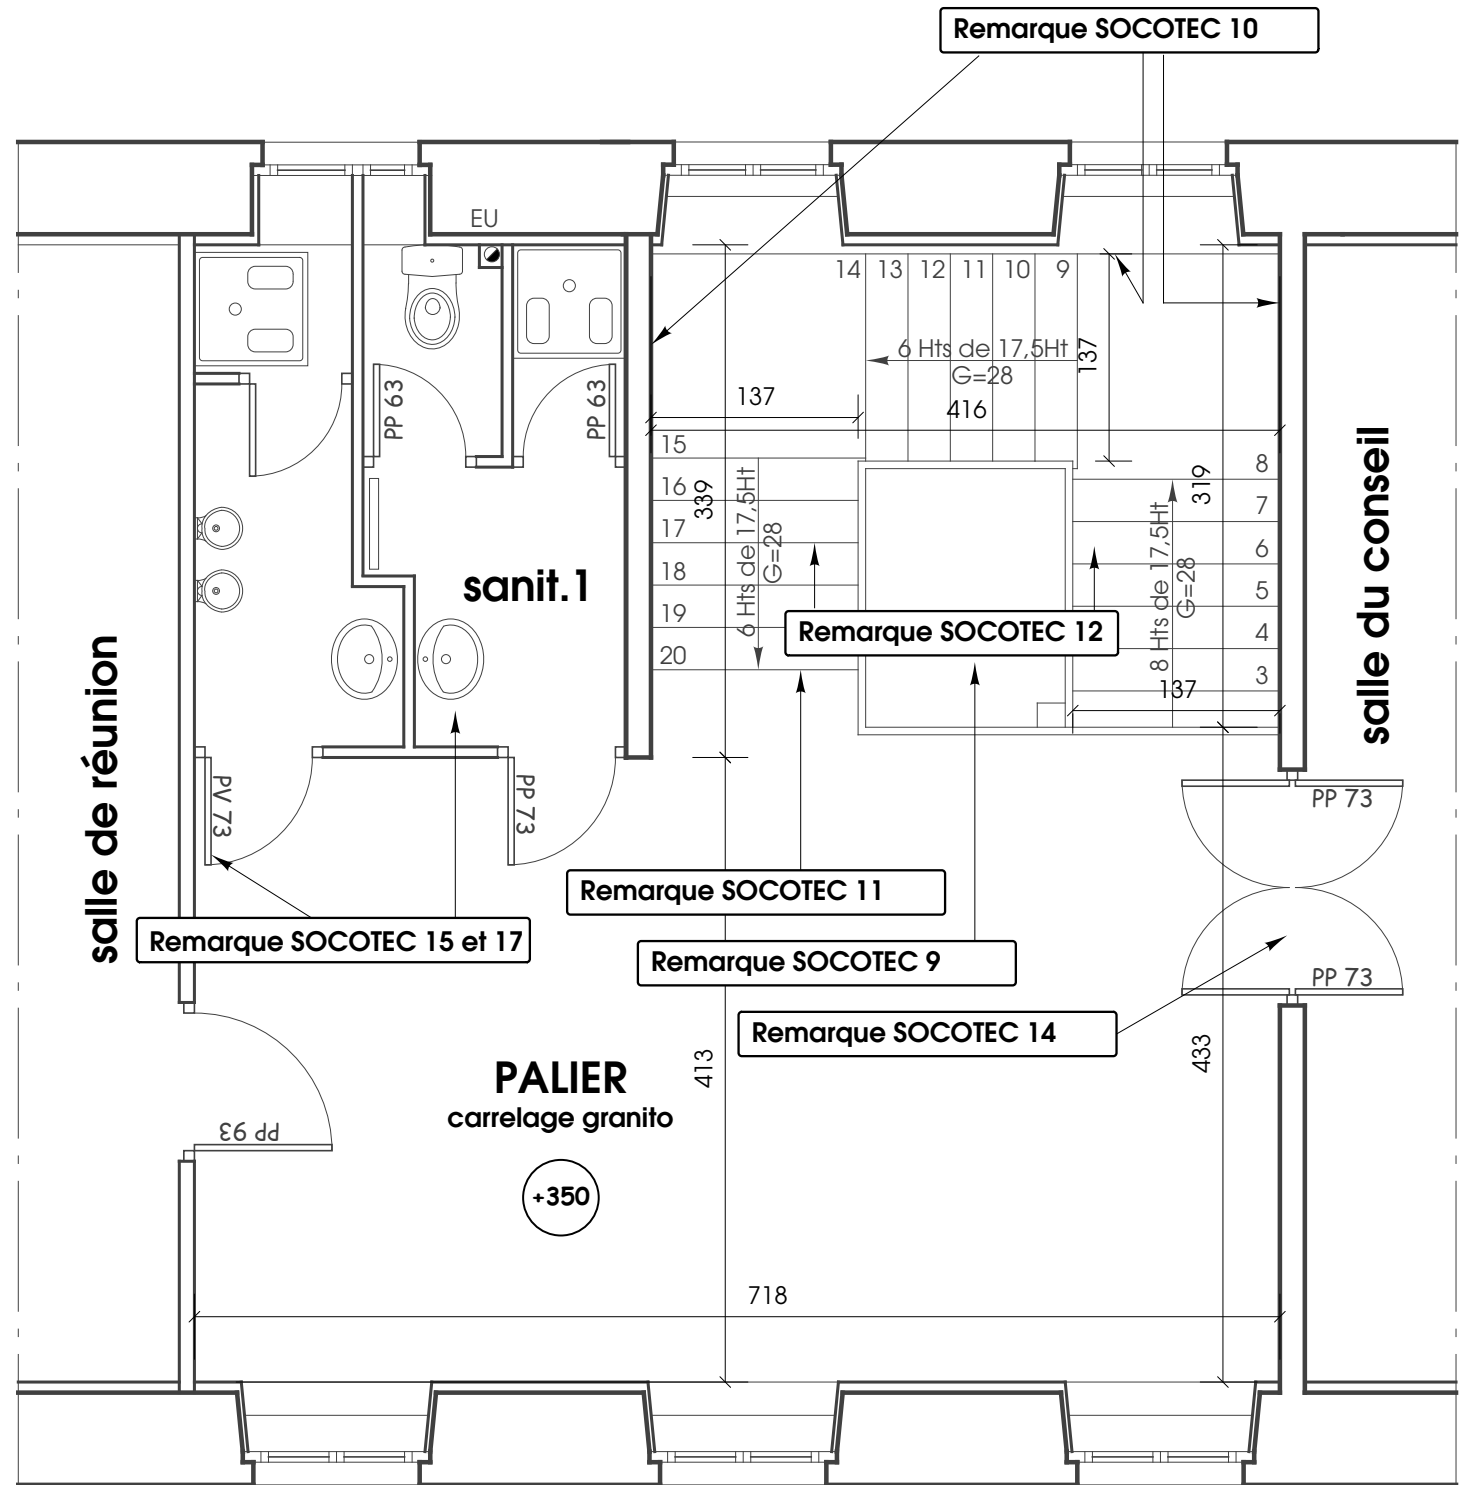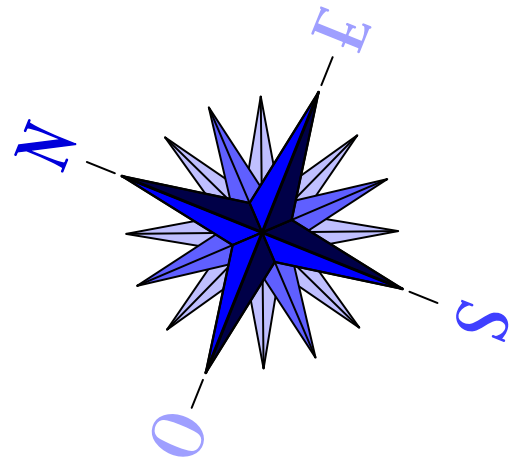

Etat des Lieux niveau 0 - 1/50

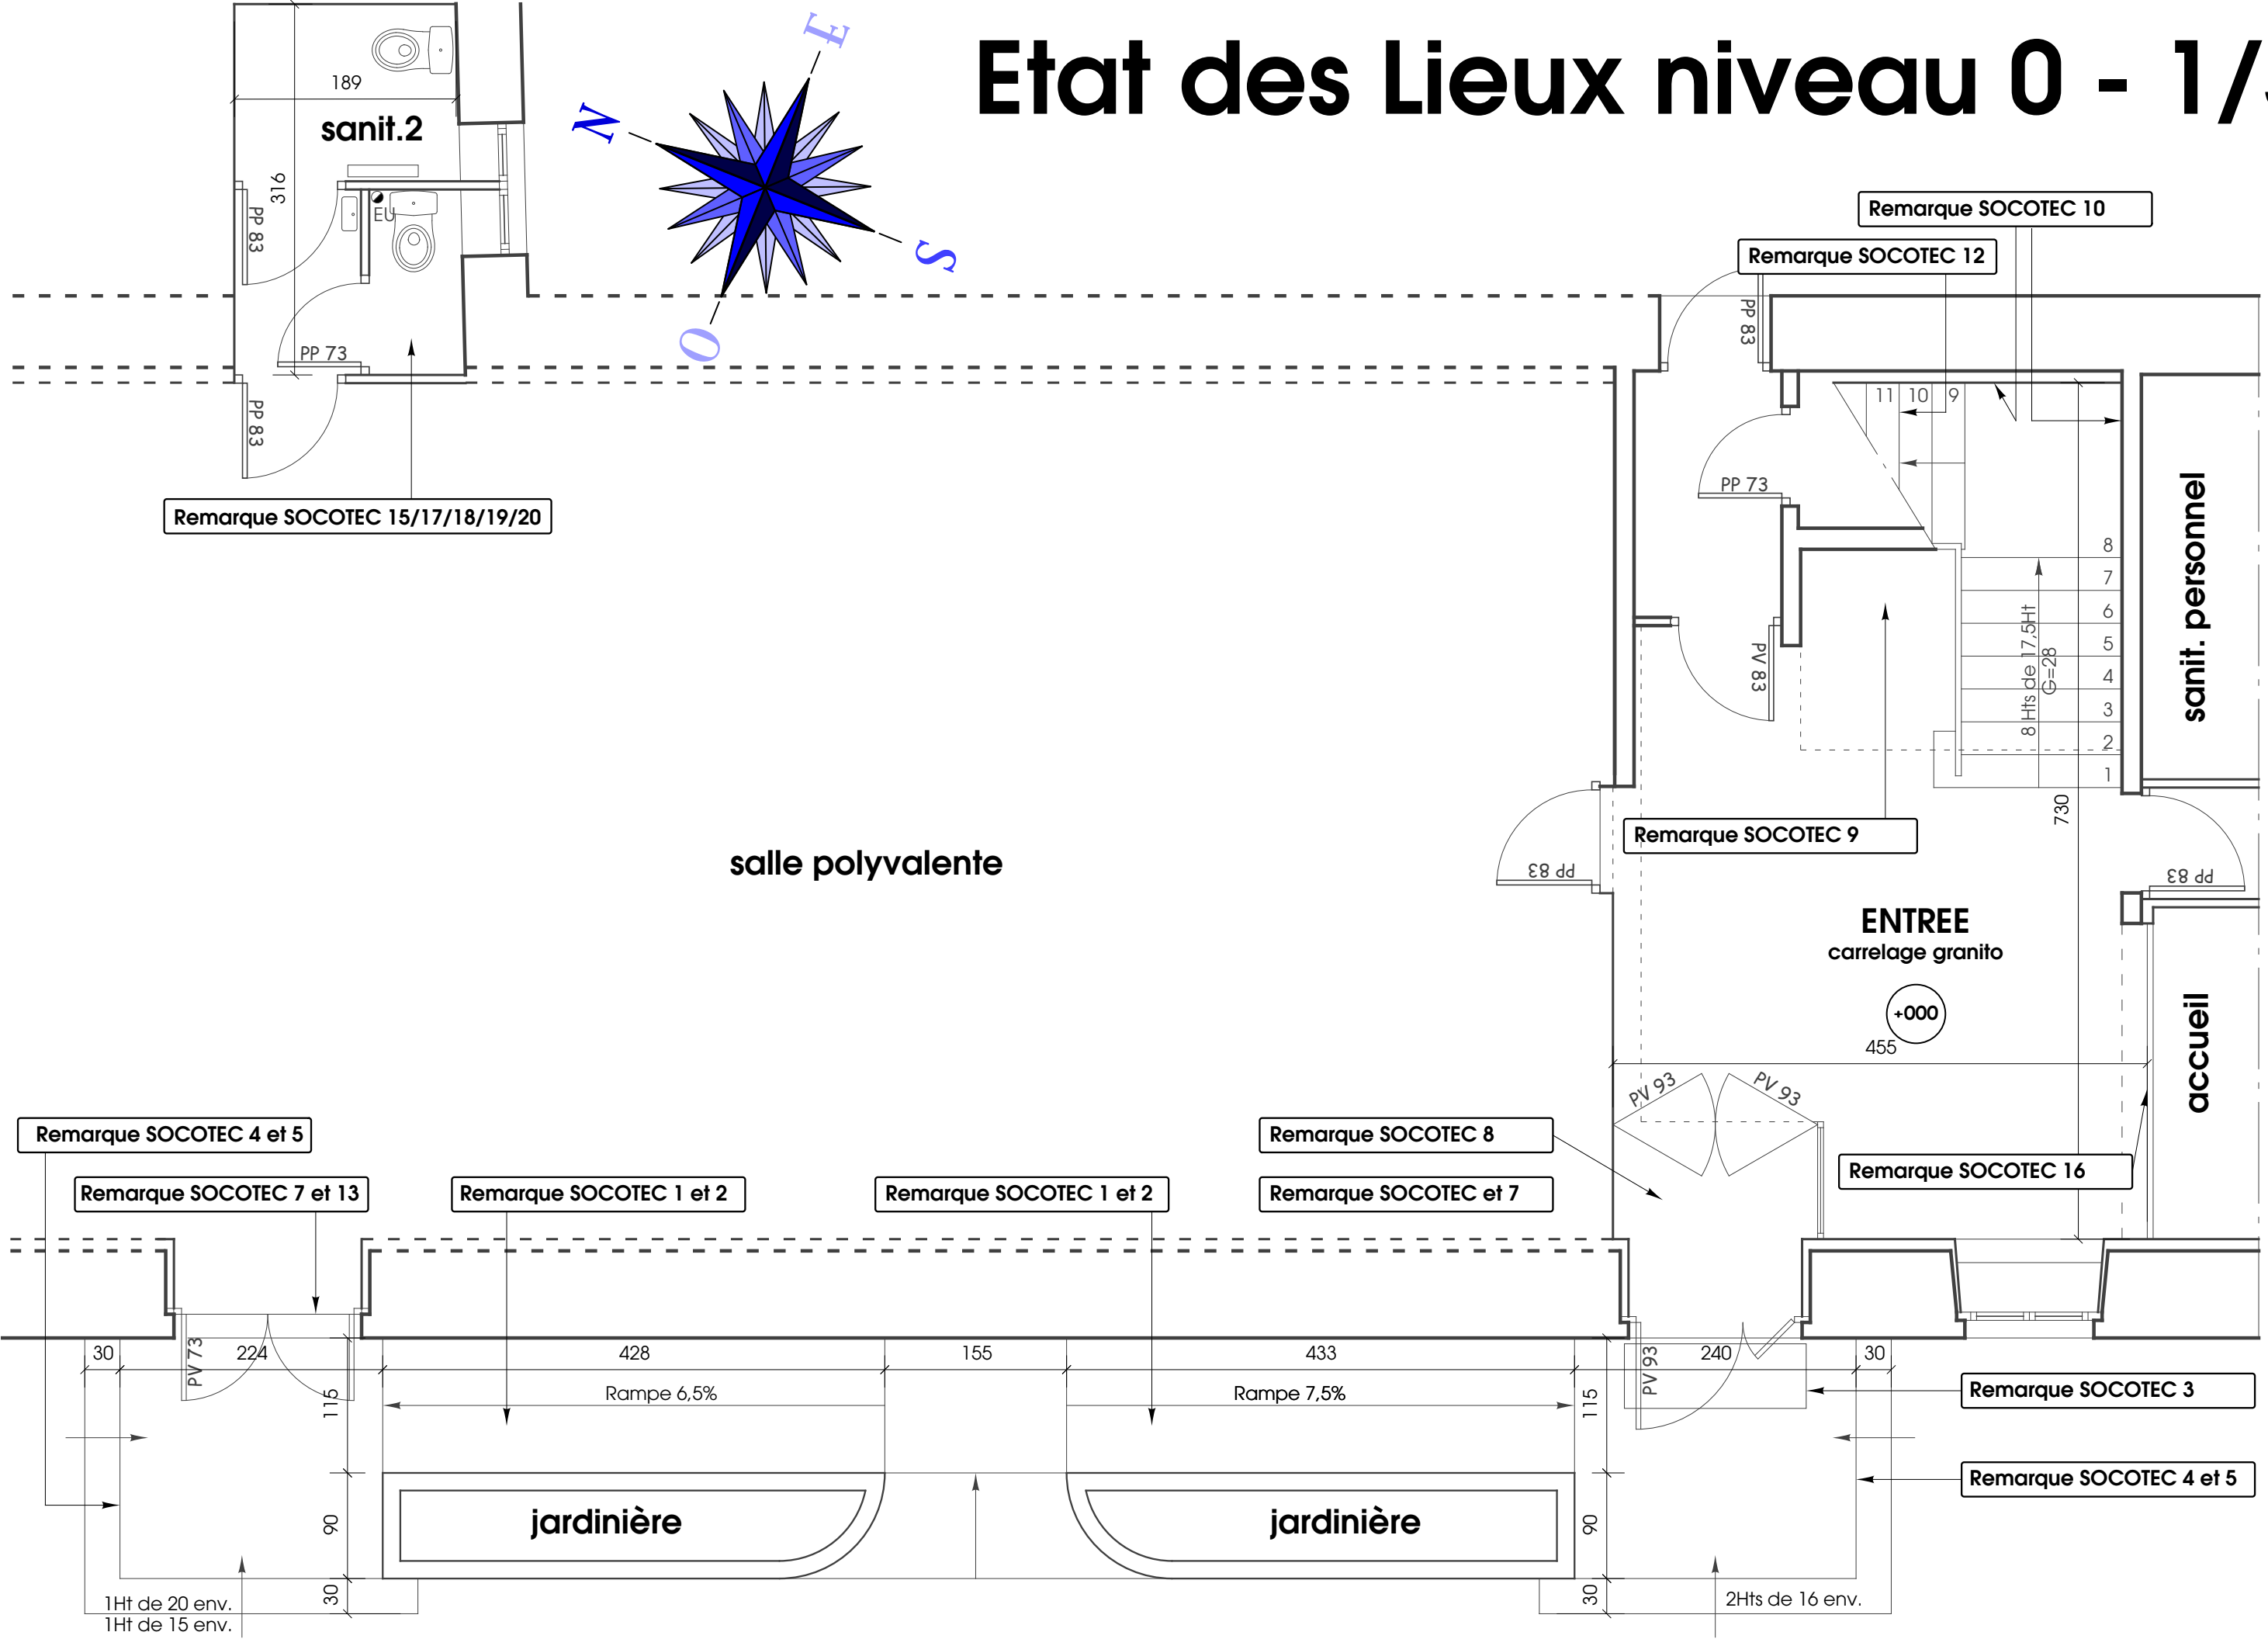

Remarque SOCOTEC 10

Remarque SOCOTEC 12

Remarque SOCOTEC 15/17/18/19/20

salle polyvalente

Remarque SOCOTEC 9

ENTREE
carrelage granito

+000

Remarque SOCOTEC 16

sanit. personnel

accueil

Remarque SOCOTEC 4 et 5

Remarque SOCOTEC 7 et 13

Remarque SOCOTEC 1 et 2

Remarque SOCOTEC 1 et 2

Remarque SOCOTEC 8

Remarque SOCOTEC et 7

Remarque SOCOTEC 3

Remarque SOCOTEC 4 et 5

1Ht de 20 env.
1Ht de 15 env.

2Hts de 16 env.

8 Hts de 17,5Ht
G=28

jardinière

jardinière

Rampe 6,5%

Rampe 7,5%

189

sanit.2

316

PP 83

PP 73

PP 83

PP 73

PV 83

PP 83

PP 83

PV 93

PV 93

PV 93

240

PV 73

224

115

90

30

115

90

30

30

428

155

433

730

455

730

8

7

6

5

4

3

2

1

11

10

9













































































































































































































































